

สัญญาจ้างก่อสร้าง

สัญญาเลขที่ ๑๘๓/๒๕๖๘

สัญญาฉบับนี้ทำขึ้น ณ องค์การบริหารส่วนจังหวัดชลบุรีเลขที่ ๓๓๓/๕๕๕ หมู่ที่ ๓ ตำบลเสม็ด อำเภอเมืองชลบุรี จังหวัด ชลบุรี เมื่อวันที่ ๒๐ มีนาคม ๒๕๖๘ ระหว่าง องค์การบริหารส่วนจังหวัดชลบุรี โดย นางอัจฉรา บัณฑิตยานุรักษ์ ปลัดองค์การบริหารส่วนจังหวัด ปฏิบัติราชการแทน นายกององค์การบริหารส่วนจังหวัดชลบุรี ซึ่งต่อไปในสัญญานี้เรียกว่า "ผู้ว่าจ้าง" ฝ่ายหนึ่ง กับ บริษัท เอที.ไลท์ติ้งโซลูชั่น จำกัด ซึ่งจดทะเบียนเป็นนิติบุคคล ณ สำนักงานทะเบียนหุ้นส่วนบริษัทกลาง กรมพัฒนาธุรกิจการค้า กระทรวงพาณิชย์ มีสำนักงานใหญ่อยู่ เลขที่ ๔๙ หมู่ ๕ ตำบลนาป่า อำเภอเมืองชลบุรี จังหวัดชลบุรี โดยนายเอนกพงศ์ จินะสาม กรรมการผู้จัดการ ผู้มีอำนาจลงนามผูกพันนิติบุคคลปรากฏตามหนังสือรับรองของ สำนักงานทะเบียนหุ้นส่วนบริษัทกลาง กรมพัฒนาธุรกิจการค้า กระทรวงพาณิชย์ ที่ ๐๒๐๕๕๕๒๐๑๕๗๓๖ ลงวันที่ ๒๒ มกราคม ๒๕๖๘ แนบท้ายสัญญานี้ ซึ่งต่อไปในสัญญานี้เรียกว่า "ผู้รับจ้าง" อีกฝ่ายหนึ่ง

คู่สัญญาได้ตกลงกันมีข้อความดังต่อไปนี้

ข้อ ๑. ข้อตกลงว่าจ้าง

ผู้ว่าจ้างตกลงจ้างและผู้รับจ้างตกลงรับจ้างทำงานจ้างก่อสร้างปรับปรุงไฟฟ้าส่องสว่างโรงยิมเนเซียม ภายในสวนสาธารณะเฉลิมพระเกียรติ ร.๙ ชลบุรี (กท.) โดยวิธีเฉพาะเจาะจง ณ ภายในสวนสาธารณะเฉลิมพระเกียรติ ร.๙ ชลบุรี ตำบลเสม็ด อำเภอเมืองชลบุรี จังหวัดชลบุรี ตามข้อกำหนดและเงื่อนไขแห่งสัญญานี้รวมทั้งเอกสารแนบท้ายสัญญานี้

ผู้รับจ้างตกลงที่จะจัดหาแรงงานและวัสดุ เครื่องมือเครื่องใช้ ตลอดจนอุปกรณ์ต่างๆ ชนิดดีเพื่อใช้ในงานจ้างตามสัญญานี้

ข้อ ๒. เอกสารอันเป็นส่วนหนึ่งของสัญญา

เอกสารแนบท้ายสัญญาดังต่อไปนี้ให้ถือเป็นส่วนหนึ่งของสัญญานี้

๒.๑ ผนวก ๑ ขอบเขตและรายละเอียด จำนวน ๔ (สี่) หน้า

๒.๒ ผนวก ๒ ใบเสนอราคา จำนวน ๓ (สาม) หน้า



๒.๓ ผนวก ๓ สถานที่ดำเนินงาน จำนวน ๒ (สอง) หน้า

๒.๔ ผนวก ๔ เงื่อนไขหลักเกณฑ์ประเภทงานก่อสร้าง จำนวน ๑๐ (สิบ) หน้า

๒.๕ ผนวก ๕ แบบป้ายชั่วคราว จำนวน ๑ (หนึ่ง) หน้า

๒.๖ ผนวก ๖ แบบป้ายถาวร จำนวน ๑ (หนึ่ง) หน้า

ความใดในเอกสารแนบท้ายสัญญาที่ขัดหรือแย้งกับข้อความในสัญญานี้ ให้ใช้ข้อความในสัญญานี้บังคับ และในกรณีที่เอกสารแนบท้ายสัญญาขัดแย้งกันเอง ผู้รับจ้างจะต้องปฏิบัติตามคำวินิจฉัยของผู้ว่าจ้าง คำวินิจฉัยของผู้ว่าจ้างให้ถือเป็นที่สุด และผู้รับจ้างไม่มีสิทธิเรียกร้องค่าเสียหายหรือค่าใช้จ่ายใดๆ เพิ่มเติมจากผู้ว่าจ้างทั้งสิ้น

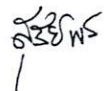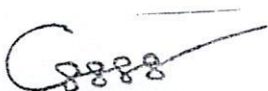

ข้อ ๓. หลักประกันการปฏิบัติตามสัญญา

ในขณะที่ทำสัญญานี้ผู้รับจ้างได้นำหลักประกันเป็น เงินสด เป็นจำนวนเงิน ๒๔,๗๐๐.๐๐ บาท (สองหมื่นสี่พันเจ็ดร้อยบาทถ้วน) ซึ่งเท่ากับร้อยละ ๕ (ห้า) ของราคาค่าจ้างตามสัญญา มามอบให้แก่ผู้ว่าจ้างเพื่อเป็นหลักประกันการปฏิบัติตามสัญญานี้

กรณีผู้รับจ้างใช้หนังสือค้ำประกันมาเป็นหลักประกันการปฏิบัติตามสัญญา หนังสือค้ำประกันดังกล่าวจะต้องออกโดยธนาคารที่ประกอบกิจการในประเทศไทย หรือโดยบริษัทเงินทุนหรือบริษัทเงินทุนหลักทรัพย์ที่ได้รับอนุญาตให้ประกอบกิจการเงินทุนเพื่อการพาณิชย์และประกอบธุรกิจ ค้ำประกันตามประกาศของธนาคารแห่งประเทศไทย ตามรายชื่อบริษัทเงินทุนที่ธนาคารแห่งประเทศไทยแจ้งเวียนให้ทราบตามแบบที่คณะกรรมการนโยบายการจัดซื้อจัดจ้างและการบริหารพัสดุภาครัฐกำหนดหรืออาจเป็นหนังสือค้ำประกันอิเล็กทรอนิกส์ตามวิธีการที่กรมบัญชีกลางกำหนดก็ได้ และจะต้องมีอายุการค้ำประกันตลอดไปจนกว่าผู้รับจ้างพ้นข้อผูกพันตามสัญญานี้


หลักประกันที่ผู้รับจ้างนำมามอบให้ตามวรรคหนึ่ง จะต้องมียุครอบคลุมความรับผิดชอบทั้งปวงของผู้รับจ้างตลอดอายุสัญญา ถ้าหลักประกันที่ผู้รับจ้างนำมามอบให้ดังกล่าวลดลงหรือเสื่อมค่าลง หรือมีอายุไม่ครอบคลุมถึงความรับผิดชอบของผู้รับจ้างตลอดอายุสัญญา ไม่ว่าจะด้วยเหตุใดๆ ก็ตาม รวมถึงกรณี ผู้รับจ้างส่งมอบงานล่าช้าเป็นเหตุให้ระยะเวลาแล้วเสร็จหรือวันครบกำหนดความรับผิดชอบในความชำรุดบกพร่องตามสัญญาเปลี่ยนแปลงไป ไม่ว่าจะเกิดขึ้นคราวใด ผู้รับจ้างต้องหาหลักประกันใหม่หรือหลักประกันเพิ่มเติมให้มีจำนวนครบถ้วนตามวรรคหนึ่งนำมามอบให้แก่ผู้ว่าจ้างภายใน ๗ (เจ็ด) วัน นับถัดจากวันที่ได้รับแจ้งเป็นหนังสือจากผู้ว่าจ้าง

หลักประกันที่ผู้รับจ้างนำมามอบไว้ตามข้อนี้ ผู้ว่าจ้างจะคืนให้แก่ผู้รับจ้าง โดยไม่มีดอกเบี้ย เมื่อผู้รับจ้างพ้นจากข้อผูกพัน และความรับผิดชอบทั้งปวงตามสัญญานี้แล้ว

ข้อ ๔ (ข) ค่าจ้างและการจ่ายเงิน

ผู้ว่าจ้าง ตกลงจ่าย และผู้รับจ้างตกลงรับเงินค่าจ้างจำนวนเงิน ๔๔๔,๐๐๐.๐๐ บาท (สี่แสนเก้าหมื่นสี่พันบาทถ้วน) งบประมาณรายจ่ายประจำปี ๒๕๖๘ ซึ่งได้รวมภาษีมูลค่าเพิ่ม จำนวน ๓๒,๓๑๗.๗๖ บาท (สามหมื่นสองพันสามร้อยสิบเจ็ดบาทเจ็ดสิบหกสตางค์) ตลอดจน ภาษีอากรอื่น ๆ และค่าใช้จ่ายทั้งปวงด้วยแล้ว โดยถือราคาเหมารวมเป็นเกณฑ์ และกำหนดการจ่ายเงิน เป็นงวด ๆ ดังนี้

งวดที่ ๑ (งวดสุดท้าย) เป็นจำนวนเงิน ๔๔๔,๐๐๐.๐๐ บาท (สี่แสนเก้าหมื่นสี่พันบาทถ้วน) เมื่อผู้รับจ้างได้ปฏิบัติงานติดตั้งโคมไฟ High bay ขนาดไม่น้อยกว่า ๑๕๐ วัตต์ จำนวน ๑๖ ชุด ติดตั้งตู้โหนดเซ็นเตอร์พร้อมอุปกรณ์ประกอบแล้วเสร็จ ติดตั้งท่อ และร้อยสายไฟ แล้วเสร็จ ทดสอบระบบการทำงานไฟฟ้าส่องสว่างเสาไฮแมสต์ภายในสวนสาธารณะเฉลิมพระเกียรติ ร.๙ ชลบุรี แล้วเสร็จ ติดตั้งป้ายถาวรโครงการและคณะกรรมการตรวจรับพัสดุได้ตรวจรับงานไว้เป็นการถูกต้องเรียบร้อยแล้วเมื่อได้ส่งมอบงานครบถ้วนตามสัญญานี้ ให้แล้วเสร็จภายใน ๒๙ พฤษภาคม ๒๕๖๘

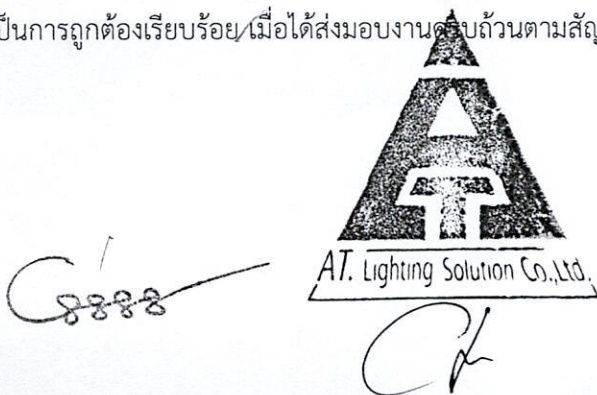

Handwritten signature and initials on the right side of the page.

ข้อ ๕. เงินค่าจ้างล่วงหน้า

ผู้ว่าจ้างตกลงจ่ายเงินค่าจ้างล่วงหน้าให้แก่ผู้รับจ้างเป็นจำนวนเงิน - บาท ซึ่งเท่ากับร้อยละ - ของราคา
ค่าจ้าง ตามสัญญาที่ระบุไว้ในข้อ ๔

เงินค่าจ้างล่วงหน้าดังกล่าวจะจ่ายให้ภายหลังจากที่ผู้รับจ้างได้วางหลักประกันการรับเงินค่าจ้างล่วงหน้าเป็นหนังสือค้ำประกันหรือหนังสือค้ำประกันอิเล็กทรอนิกส์ของธนาคารภายในประเทศ หรือพันธบัตรรัฐบาลไทย ตามจำนวนเงินค่าจ้างล่วงหน้านั้นให้แก่ผู้ว่าจ้าง ผู้รับจ้างจะต้องออกใบเสร็จรับเงินค่าจ้างล่วงหน้า ตามแบบที่ผู้ว่าจ้างกำหนดให้ และผู้รับจ้างตกลงที่จะกระทำตามเงื่อนไขอันเกี่ยวกับการใช้จ่ายและการใช้คืนเงินค่าจ้างล่วงหน้าดังกล่าวนี้

๕.๑ ผู้รับจ้างจะใช้เงินค่าจ้างล่วงหน้าเพื่อเป็นค่าใช้จ่ายในการปฏิบัติงานตามสัญญาเท่านั้นหากผู้รับจ้างใช้จ่ายเงินค่าจ้างล่วงหน้า หรือส่วนใดส่วนหนึ่งของเงินค่าจ้างล่วงหน้าในทางอื่นผู้ว่าจ้างอาจจะเรียกเงินค่าจ้างล่วงหน้าคืนจากผู้รับจ้างหรือบังคับเอาจากหลักประกันการรับเงินค่าจ้างล่วงหน้าได้ทันที

๕.๒ เมื่อผู้ว่าจ้างเรียกร้อง ผู้รับจ้างต้องแสดงหลักฐานการใช้จ่ายเงินค่าจ้างล่วงหน้าเพื่อพิสูจน์ว่าได้เป็นไปตามข้อ ๕.๑ ภายในกำหนด ๑๕ (สิบห้า) วัน นับถัดจากวันได้รับแจ้งเป็นหนังสือจากผู้ว่าจ้างหากผู้รับจ้างไม่อาจแสดงหลักฐานดังกล่าวภายในกำหนด ๑๕ (สิบห้า) วัน ผู้ว่าจ้างอาจเรียกเงินค่าจ้างล่วงหน้าคืนจากผู้รับจ้าง หรือบังคับเอาจากหลักประกันการรับเงินค่าจ้างล่วงหน้าได้ทันที

๕.๓ (ข) (สำหรับสัญญาที่เป็นราคาเหมารวม)

ในการจ่ายเงินค่าจ้างให้แก่ผู้รับจ้างตามข้อ ๔ ผู้ว่าจ้างจะหักเงินค่าจ้างในแต่ละงวดเพื่อชดเชยคืนเงินค่าจ้างล่วงหน้าไว้จำนวนร้อยละ - ของจำนวนเงินค่าจ้างในแต่ละงวดจนกว่าจำนวนเงินไว้จะครบตามจำนวนเงินที่หักค่าจ้างล่วงหน้าจากผู้รับจ้างได้รับไปแล้ว ยกเว้นค่าจ้างงวดสุดท้ายจะหักไว้เป็นจำนวนเท่ากับจำนวนเงินค่าจ้างล่วงหน้าที่เหลือทั้งหมด

๕.๔ เงินจำนวนใด ๆ ก็ตามที่ผู้รับจ้างจะต้องจ่ายให้แก่ผู้ว่าจ้างเพื่อชำระหนี้หรือเพื่อชดเชยความรับผิดชอบต่าง ๆ ตามสัญญา ผู้ว่าจ้างจะหักเอาจากเงินค่าจ้างงวดที่จะจ่ายให้แก่ผู้รับจ้างก่อนที่จะหักชดเชยคืนเงินค่าจ้างล่วงหน้า

๕.๕ ในกรณีที่มีการบอกเลิกสัญญา หากเงินค่าจ้างล่วงหน้าที่เหลือเกินกว่าจำนวนเงินที่ผู้รับจ้างจะได้รับหลังจากหักชดเชยในกรณีอื่นแล้ว ผู้รับจ้างจะต้องจ่ายคืนเงินจำนวนที่เหลือนั้นให้แก่ผู้ว่าจ้าง ภายใน ๗ (เจ็ด) วัน นับถัดจากวันได้รับแจ้งเป็นหนังสือจากผู้ว่าจ้าง

๕.๖ (ข) (สำหรับสัญญาที่เป็นราคาเหมารวม)

ผู้ว่าจ้างจะคืนหลักประกันการรับเงินค่าจ้างล่วงหน้าให้แก่ผู้รับจ้าง ต่อเมื่อผู้ว่าจ้างได้หักเงินค่าจ้างไว้ครบตามจำนวนเงินค่าจ้างล่วงหน้าตามข้อ ๕.๓ (ข) แล้ว เว้นแต่ในกรณีดังต่อไปนี้ ผู้รับจ้างมีสิทธิขอคืนหลักประกันการรับเงินค่าจ้างล่วงหน้าบางส่วนก่อนได้

(๑) กรณีผู้รับจ้างวางหลักประกันการรับเงินค่าจ้างล่วงหน้าไว้ฉบับเดียว หากผู้ว่าจ้างได้หักเงินค่าจ้างล่วงหน้าไปแล้ว ผู้รับจ้างมีสิทธิขอคืนหลักประกันการรับเงินค่าจ้างล่วงหน้าในส่วนที่ผู้ว่าจ้างได้หักเงินค่าจ้างล่วงหน้าไปแล้วนั้น โดยผู้รับจ้างจะต้องนำหลักประกันการรับเงินค่าจ้างล่วงหน้าฉบับใหม่ที่มีมูลค่าเท่ากับเงินค่าจ้างล่วงหน้าที่เหลืออยู่มาวางให้แก่ผู้ว่าจ้าง



[Handwritten signature]

[Handwritten signature]

[Handwritten signature]

[Handwritten signature]

(๒) กรณีผู้รับจ้างได้วางหลักประกันการรับเงินค่าจ้างล่วงหน้าไว้หลายฉบับ ซึ่งแต่ละฉบับมีมูลค่าเท่ากับจำนวนเงินค่าจ้างล่วงหน้าที่ผู้ว่าจ้างจะต้องหักไว้ในแต่ละงวด หากผู้ว่าจ้างได้หักเงินค่าจ้างล่วงหน้าในงวดใดแล้ว ผู้รับจ้างมีสิทธิขอคืนหลักประกันการรับเงินค่าจ้างล่วงหน้าในงวดนั้นได้

ข้อ ๖. การหักเงินประกันผลงาน

ในการจ่ายเงินค่าจ้างให้แก่ผู้รับจ้างแต่ละงวด ผู้ว่าจ้างจะหักเงินจำนวนร้อยละ - ของเงินที่ต้องจ่ายในงวดนั้นเพื่อเป็นประกันผลงาน ในกรณีที่เงินประกันผลงานถูกหักไว้แล้วเป็นจำนวนเงินไม่ต่ำกว่า - บาท ผู้รับจ้างมีสิทธิที่จะขอเงินประกันผลงานคืน โดยนำหนังสือคำประกันของธนาคารหรือหนังสือคำประกันอิเล็กทรอนิกส์ซึ่งออกโดยธนาคารภายในประเทศ มามอบให้ผู้ว่าจ้างเพื่อเป็นหลักประกันแทนก็ได้

ผู้ว่าจ้างจะคืนเงินประกันผลงาน และ/หรือหนังสือคำประกันของธนาคารดังกล่าวตามวรรคหนึ่งโดยไม่มีดอกเบี้ยให้แก่ผู้รับจ้างพร้อมกับการจ่ายเงินค่าจ้างงวดสุดท้าย

ข้อ ๗ (ข) กำหนดเวลาแล้วเสร็จและสิทธิของผู้ว่าจ้างในการบอกเลิกสัญญา

ผู้รับจ้างต้องเริ่มทำงานที่รับจ้างภายในวันที่ ๒๑ มีนาคม ๒๕๖๘ และจะต้องทำงานให้แล้วเสร็จบริบูรณ์ภายในวันที่ ๑๙ พฤษภาคม ๒๕๖๘ ถ้าผู้รับจ้างมิได้ลงมือทำงานภายในกำหนดเวลา หรือไม่สามารทำงานให้แล้วเสร็จตามกำหนดเวลา หรือมีเหตุให้เชื่อได้ว่าผู้รับจ้างไม่สามารถทำงานให้แล้วเสร็จภายในกำหนดเวลา หรือจะแล้วเสร็จล่าช้าเกินกว่ากำหนดเวลา หรือผู้รับจ้างทำผิดสัญญาข้อใดข้อหนึ่ง หรือตกเป็นผู้ถูกพิทักษ์ทรัพย์เด็ดขาด หรือตกเป็นผู้ล้มละลาย หรือเพิกเฉย ไม่ปฏิบัติตามคำสั่งของคณะกรรมการตรวจรับพัสดุหรือผู้ควบคุมงานหรือบริษัทที่ปรึกษาซึ่งได้รับมอบอำนาจจากผู้ว่าจ้าง ผู้ว่าจ้างมีสิทธิที่จะบอกเลิกสัญญานี้ได้ และมีสิทธิจ้างผู้รับจ้างรายใหม่เข้าทำงานของผู้รับจ้างให้ลุล่วงไปด้วย การใช้สิทธิบอกเลิกสัญญานั้นไม่กระทบสิทธิของผู้ว่าจ้างที่จะเรียกร้องค่าเสียหายจากผู้รับจ้าง

การที่ผู้ว่าจ้างไม่ใช้สิทธิเลิกสัญญาดังกล่าวข้างต้นไม่เป็นเหตุให้ผู้รับจ้างพ้นจากความรับผิดชอบตามสัญญา

ข้อ ๘ ความรับผิดชอบในความชำรุดบกพร่องของงานจ้าง

เมื่องานแล้วเสร็จบริบูรณ์ และผู้ว่าจ้างได้รับมอบงานจากผู้รับจ้างหรือจากผู้รับจ้างรายใหม่ ในกรณีที่มีการบอกเลิกสัญญาดังกล่าว หากมีเหตุชำรุดบกพร่องหรือเสียหายเกิดขึ้นจากการจ้างนี้ ภายในกำหนด ๑ (หนึ่ง) ปี นับถัดจากวันที่ได้รับมอบงานดังกล่าว ซึ่งความชำรุดบกพร่องหรือเสียหายนั้นเกิดจากความบกพร่องของผู้รับจ้างอันเกิดจากการใช้วัสดุที่ไม่ถูกต้องหรือทำไว้ไม่เรียบร้อย หรือทำไม่ถูกต้องตามมาตรฐานแห่งหลักวิชา ผู้รับจ้างจะต้องรีบทำการแก้ไข ให้เป็นที่เรียบร้อยโดยไม่ชักช้า โดยผู้ว่าจ้างไม่ต้องออกเงินใดๆ ในการนี้ทั้งสิ้น หากผู้รับจ้างไม่กระทำการดังกล่าวภายในกำหนด ๑๕ (สิบห้า) วัน นับถัดจากวันที่ได้รับแจ้งเป็นหนังสือจาก ผู้ว่าจ้างหรือไม่ทำการแก้ไขให้ถูกต้องเรียบร้อยภายในเวลาที่ผู้ว่าจ้างกำหนด ให้ผู้ว่าจ้างมีสิทธิที่จะทำการนั้นเองหรือจ้างผู้อื่นให้ทำงานนั้น โดยผู้รับจ้างต้องเป็นผู้ออกค่าใช้จ่ายเองทั้งสิ้น



[Handwritten signature]

[Handwritten signature]

[Handwritten signature]

ในกรณีเร่งด่วนจำเป็นต้องรีบแก้ไขเหตุชำรุดบกพร่องหรือเสียหายโดยเร็ว และไม่อาจรอให้ผู้รับจ้างแก้ไข ในระยะเวลาที่กำหนดไว้ตามวรรคหนึ่งได้ ผู้ว่าจ้างมีสิทธิเข้าจัดการแก้ไขเหตุชำรุดบกพร่องหรือเสียหายนั้นเอง หรือจ้างผู้อื่นให้ ซ่อมแซมความชำรุดบกพร่องหรือเสียหาย โดยผู้รับจ้าง ต้องรับผิดชอบชำระค่าใช้จ่ายทั้งหมด

การที่ผู้ว่าจ้างทำการนั้นเอง หรือจ้างผู้อื่นให้ทำงานนั้นแทนผู้รับจ้าง ไม่ทำให้ผู้รับจ้าง หลุดพ้นจากความ รับผิดชอบตามสัญญา หากผู้รับจ้างไม่ชดใช้ค่าใช้จ่ายหรือค่าเสียหายตามที่ผู้ว่าจ้างเรียกร้องผู้ว่าจ้างมีสิทธิบังคับจากหลักประกันการ ปฏิบัติตามสัญญาได้

ข้อ ๙ การจ้างช่วง

ผู้รับจ้างจะต้องไม่เอางานทั้งหมดหรือแต่บางส่วนแห่งสัญญานี้ไปจ้างช่วงอีกทอดหนึ่ง เว้นแต่การจ้างช่วง งานแต่บางส่วนที่ได้รับอนุญาตเป็นหนังสือจากผู้ว่าจ้างแล้ว การที่ผู้ว่าจ้างได้อนุญาตให้จ้างช่วงงานแต่บางส่วนดังกล่าวนั้น ไม่เป็น เหตุให้ผู้รับจ้างหลุดพ้นจาก ความรับผิดชอบหรือพันธหน้าที่ตามสัญญานี้ และผู้รับจ้างจะยังคงต้องรับผิดชอบในความ ผิดและความ ประมาทเลินเล่อของผู้รับจ้างช่วง หรือของตัวแทนหรือลูกจ้างของผู้รับจ้างช่วงนั้นทุกประการ

กรณีผู้รับจ้างไปจ้างช่วงงานแต่บางส่วนโดยฝ่าฝืนความในวรรคหนึ่ง ผู้รับจ้างต้องชำระค่าปรับให้แก่ ผู้ว่าจ้างเป็นจำนวนเงินในอัตราร้อยละ ๑๐ (สิบ) ของวงเงินของงานที่จ้างช่วงตามสัญญา ทั้งนี้ ไม่ตัดสิทธิผู้ว่าจ้างในการบอกเลิก สัญญา

ข้อ ๑๐ การควบคุมงานของผู้รับจ้าง

ผู้รับจ้างจะต้องควบคุมงานที่รับจ้างอย่างเอาใจใส่ ด้วยประสิทธิภาพและความชำนาญ และในระหว่าง งานที่รับจ้างจะต้องจัดให้มีผู้แทนซึ่งทำงานเต็มเวลาเป็นผู้รับผิดชอบควบคุมงานของ ผู้รับจ้าง ผู้แทนดังกล่าวจะต้องได้รับ มอบอำนาจจากผู้รับจ้าง คำสั่งหรือคำแนะนำต่างๆ ที่ผู้ว่าจ้าง คณะกรรมการตรวจรับพัสดุ ผู้ควบคุมงาน หรือบริษัทที่ปรึกษา ที่ผู้ว่าจ้างแต่งตั้ง ได้แจ้งแก่ผู้แทนเช่นว่านั้น ให้ถือว่าเป็นคำสั่งหรือคำแนะนำที่ได้แจ้งแก่ผู้รับจ้าง การแต่งตั้งผู้แทนตามข้อนี้ จะ ต้องทำเป็นหนังสือและต้องได้รับความเห็นชอบเป็นหนังสือ จากผู้ว่าจ้าง การเปลี่ยนตัวหรือแต่งตั้งผู้แทนใหม่จะทำได้หาก ไม่ได้ได้รับความเห็นชอบ เป็นหนังสือจากผู้ว่าจ้างก่อน

ผู้ว่าจ้างมีสิทธิที่จะขอให้เปลี่ยนตัวผู้แทนตามวรรคหนึ่ง โดยแจ้งเป็นหนังสือไปยังผู้รับจ้าง และผู้รับจ้างจะ ต้องทำการเปลี่ยนตัวผู้แทนนั้นโดยพลัน โดยไม่คิดค่าจ้างหรือราคาเพิ่มหรืออ้างเป็นเหตุเพื่อขยายอายุสัญญาอันเนื่องมาจากเหตุนี้

ข้อ ๑๑ ความรับผิดชอบของผู้รับจ้าง

ผู้รับจ้างจะต้องรับผิดชอบต่ออุบัติเหตุ ความเสียหาย หรือภัยอันตรายใดๆ อันเกิดจาก การปฏิบัติงานของผู้รับ จ้าง และจะต้องรับผิดชอบต่อความเสียหายจากการกระทำของลูกจ้างหรือตัวแทน ของผู้รับจ้าง และจากการปฏิบัติงานของผู้รับจ้าง ช่วงด้วย (ถ้ามี)



[Handwritten signature]

[Handwritten signature]

[Handwritten signature]

ความเสียหายใดๆ อันเกิดแก่งานที่ผู้รับจ้างได้ทำขึ้น แม้จะเกิดขึ้นเพราะเหตุสุดวิสัย ก็ตาม ผู้รับจ้างจะต้องรับผิดชอบโดยซ่อมแซมให้คืนดีหรือ เปลี่ยนใหม่โดยค่าใช้จ่ายของผู้รับจ้างเอง เว้นแต่ความเสียหายนั้นเกิดจากความผิดของผู้ว่าจ้าง ทั้งนี้ ความรับผิดชอบของผู้รับจ้างดังกล่าวในข้อนี้จะสิ้นสุดลงเมื่อผู้ว่าจ้างได้รับมอบงานครั้งสุดท้าย ซึ่งหลังจากนั้นผู้รับจ้างคงต้องรับผิดชอบเพียงในกรณีชำรุดบกพร่อง หรือความเสียหายดังกล่าวในข้อ ๘ เท่านั้น

ผู้รับจ้างจะต้องรับผิดชอบต่อบุคคลภายนอกในความเสียหายใดๆ อันเกิดจาก การปฏิบัติงานของผู้รับจ้าง หรือลูกจ้างหรือตัวแทนของผู้รับจ้าง รวมถึงผู้รับจ้างช่วง (ถ้ามี) ตามสัญญาฯ หากผู้ว่าจ้างถูกเรียกร้องหรือฟ้องร้องหรือต้องชดใช้ค่าเสียหายให้แก่บุคคลภายนอกไปแล้ว ผู้รับจ้างจะต้อง ดำเนินการใดๆ เพื่อให้มีการว่าต่างแก้ต่างให้แก่ผู้ว่าจ้างโดยค่าใช้จ่ายของผู้รับจ้างเอง รวมทั้งผู้รับจ้างจะต้องชดใช้ค่าเสียหายนั้นๆ ตลอดจนค่าใช้จ่ายใดๆ อันเกิดจากการถูกเรียกร้องหรือถูกฟ้องร้องให้แก่ผู้ว่าจ้างทันที

ข้อ ๑๒ การจ่ายเงินแก่ลูกจ้าง

ผู้รับจ้างจะต้องจ่ายเงินแก่ลูกจ้างที่ผู้รับจ้างได้จ้างมาในอัตราและตามกำหนดเวลา ที่ผู้รับจ้างได้ตกลงหรือทำสัญญาไว้ต่อลูกจ้างดังกล่าว

ถ้าผู้รับจ้างไม่จ่ายเงินค่าจ้างหรือค่าทดแทนอื่นใดแก่ลูกจ้างดังกล่าวในวรรคหนึ่ง ผู้ว่าจ้างมีสิทธิที่จะเอาเงินค่าจ้างที่จะต้องจ่ายแก่ผู้รับจ้างมาจ่ายให้แก่ลูกจ้างของผู้รับจ้างดังกล่าว และให้ถือว่าผู้ว่าจ้างได้จ่ายเงินจำนวนนั้นเป็นค่าจ้างให้แก่ผู้รับจ้างตามสัญญาแล้ว

ผู้รับจ้างจะต้องจัดให้มีประกันภัยสำหรับลูกจ้างทุกคนที่จ้างมาทำงาน โดยให้ครอบคลุมถึงความรับผิดชอบทั้งปวงของผู้รับจ้าง รวมทั้งผู้รับจ้างช่วง (ถ้ามี) ในกรณีความเสียหายที่คิดค่าสินไหมทดแทนได้ตามกฎหมาย ซึ่งเกิดจากอุบัติเหตุหรือภัยอันตรายใดๆ ต่อลูกจ้างหรือบุคคลอื่น ที่ผู้รับจ้างหรือผู้รับจ้างช่วงจ้างมาทำงาน ผู้รับจ้างจะต้องส่งมอบกรมธรรม์ประกันภัยดังกล่าว พร้อมทั้งหลักฐานการชำระเบี้ยประกันให้แก่ผู้ว่าจ้างเมื่อผู้ว่าจ้างเรียกร้อง

ข้อ ๑๓ การตรวจงานจ้าง

ถ้าผู้ว่าจ้างแต่งตั้งคณะกรรมการตรวจรับพัสดุ ผู้ควบคุมงาน หรือบริษัท ที่ปรึกษา เพื่อควบคุมการทำงานของผู้รับจ้าง คณะกรรมการตรวจ รับพัสดุ ผู้ควบคุมงาน หรือบริษัทที่ปรึกษานั้น มีอำนาจเข้าไปตรวจการงานในโรงงานและสถานที่ก่อสร้างได้ตลอดเวลา และผู้รับจ้างจะต้องอำนวยความสะดวกและให้ความช่วยเหลือในการนั้นตามสมควร

การที่มีคณะกรรมการตรวจรับพัสดุ ผู้ควบคุมงาน หรือบริษัทที่ปรึกษานั้น หากทำให้ผู้รับจ้างพ้นความรับผิดชอบตามสัญญานี้ข้อใดข้อหนึ่งไม่



[Handwritten signature]

[Handwritten signature]

[Handwritten signature]

ข้อ ๑๔ แบบรูปและรายการละเอียดคลาดเคลื่อน

ผู้รับจ้างรับรองว่าได้ตรวจสอบและทำความเข้าใจในแบบรูปและรายการละเอียดโดยถี่ถ้วนแล้ว หากปรากฏว่าแบบรูปและรายการละเอียดนั้นผิดพลาดหรือคลาดเคลื่อน ไปจากหลักการทางวิศวกรรมหรือทางเทคนิค ผู้รับจ้างตกลงที่จะปฏิบัติตามคำวินิจฉัยของผู้ว่าจ้าง คณะกรรมการตรวจรับพัสดุ ผู้ควบคุมงาน หรือบริษัทที่ปรึกษาที่ผู้ว่าจ้างแต่งตั้ง เพื่อให้ งานแล้วเสร็จบริบูรณ์ คำวินิจฉัยดังกล่าวให้ถือเป็นที่สุด โดยผู้รับจ้างจะคิดค่าจ้าง ค่าเสียหาย หรือค่าใช้จ่ายใดๆ เพิ่มขึ้น จากผู้ว่าจ้างหรือขอขยายอายุสัญญาไม่ได้

ข้อ ๑๕ การควบคุมงานโดยผู้ว่าจ้าง

ผู้รับจ้างตกลงว่าคณะกรรมการตรวจรับพัสดุ ผู้ควบคุมงาน หรือบริษัทที่ปรึกษาที่ผู้ว่าจ้างแต่งตั้ง มีอำนาจที่จะตรวจสอบและควบคุมงานเพื่อให้เป็นไปตาม สัญญา และมีอำนาจที่จะสั่งให้แก้ไขเปลี่ยนแปลงเพิ่มเติม หรือตัดทอน ซึ่งงานตามสัญญานี้ หากผู้รับจ้างขัดขืน ไม่ปฏิบัติตาม ผู้ว่าจ้าง คณะกรรมการตรวจ รับพัสดุ ผู้ควบคุมงาน หรือบริษัทที่ปรึกษา มีอำนาจ ที่จะสั่งให้หยุดการนั้นชั่วคราวได้ ความล่าช้าในกรณีเช่นนี้ ผู้รับจ้างจะถือเป็นเหตุขอขยายระยะเวลา การปฏิบัติงานตามสัญญาหรือเรียกร้องค่าเสียหายใดๆ ไม่ได้ทั้งสิ้น

ข้อ ๑๖ งานพิเศษและการแก้ไขงาน

ผู้ว่าจ้างมีสิทธิที่จะสั่งเป็นหนังสือให้ผู้รับจ้างทำงานพิเศษซึ่งไม่ได้แสดงไว้หรือรวมอยู่ในเอกสารสัญญานี้ หากงานพิเศษนั้นๆ อยู่ในขอบข่ายทั่วไปแห่งวัตถุประสงค์ของสัญญานี้ นอกจากนี้ ผู้ว่าจ้างยังมีสิทธิสั่งให้เปลี่ยนแปลงหรือแก้ไขแบบรูปและข้อกำหนดต่างๆ ในเอกสารสัญญานี้ด้วย

อัตราค่าจ้างหรือราคาที่กำหนดใช้ในสัญญานี้ ให้กำหนดใช้สำหรับงานพิเศษ หรืองานที่เพิ่มเติมขึ้น หรือตัดทอนลงทั้งปวงตามคำสั่งของผู้ว่าจ้าง หากในสัญญาไม่ได้กำหนดไว้ถึงอัตราค่าจ้าง หรือราคาใดๆ ที่จะนำมาใช้สำหรับงานพิเศษหรืองานที่เพิ่มขึ้นหรือลดลงดังกล่าว ผู้ว่าจ้าง และผู้รับจ้างจะได้ตกลงกันที่จะกำหนดอัตราค่าจ้างหรือราคาที่เพิ่มขึ้นหรือลดลงรวมทั้งการขยายระยะเวลา (ถ้ามี) กันใหม่เพื่อความเหมาะสม ในกรณีที่ตกลงกันไม่ได้ ผู้ว่าจ้างจะกำหนดอัตราค่าจ้าง หรือราคาตามแต่ผู้ว่าจ้างจะเห็นว่าเหมาะสมและถูกต้อง ซึ่งผู้รับจ้างจะต้องปฏิบัติตามคำสั่งของผู้ว่าจ้างไปก่อนเพื่อมิให้เกิดความเสียหายแก่งานที่จ้าง

ข้อ ๑๗ ค่าปรับ

หากผู้รับจ้างไม่สามารถทำงานให้แล้วเสร็จภายในเวลาที่กำหนดไว้ ในสัญญาและผู้ว่าจ้างยังมิได้บอกเลิกสัญญา ผู้รับจ้างจะต้องชำระค่าปรับให้แก่ผู้ว่าจ้างเป็น จำนวนเงินวันละ ๔๙๔.๐๐ - บาท (สี่ร้อยเก้าสิบสี่บาทถ้วน) และจะต้องชำระค่าใช้จ่ายในการควบคุมงาน (ถ้ามี) ในเมื่อผู้ว่าจ้าง ต้องจ้างผู้ควบคุมงานอีกต่อหนึ่งเป็นจำนวนเงินวันละ ๒๐๐.๐๐ บาท (สองร้อยบาทถ้วน) นับถัดจากวันที่ครบกำหนดเวลาแล้วเสร็จของงานตามสัญญาหรือวันที่ผู้ว่าจ้างได้ขยายเวลาทำงานให้ จนถึงวันที่ทำงานแล้วเสร็จจริง นอกจากนี้ ผู้ว่าจ้างยังอาจให้ผู้ว่าจ้างเรียกค่าเสียหายอันเกิดขึ้นจากการที่ผู้รับจ้างทำงานล่าช้าเฉพาะส่วนที่เกินกว่าจำนวนค่าปรับและค่าใช้จ่ายดังกล่าวอีกด้วย



ในระหว่างที่ผู้ว่าจ้างยังมีได้บอกเลิกสัญญานั้น หากผู้ว่าจ้างเห็นว่าผู้รับจ้าง จะไม่สามารถปฏิบัติตามสัญญาต่อไปได้ ผู้ว่าจ้างจะใช้สิทธิบอกเลิกสัญญาและใช้สิทธิตามข้อ ๑๘ ก็ได้ และถ้าผู้ว่าจ้างได้แจ้งข้อเรียกร้องไปยังผู้รับจ้างเมื่อครบกำหนดเวลาแล้วเสร็จของงานขอให้ชำระค่าปรับแล้ว ผู้ว่าจ้างมีสิทธิที่จะปรับผู้รับจ้างจนถึงวันบอกเลิกสัญญาได้อีกด้วย

ข้อ ๑๘ สิทธิของผู้ว่าจ้างภายหลังบอกเลิกสัญญา

ในกรณีที่ผู้ว่าจ้างบอกเลิกสัญญา ผู้ว่าจ้างอาจทำงานนั้นเองหรือว่าจ้างผู้อื่นให้ทำงานนั้นต่อจนแล้วเสร็จก็ได้ ผู้ว่าจ้างหรือผู้รับจ้างทำงานนั้นต่อมีสิทธิใช้เครื่องใช้ในการก่อสร้าง สิ่งที่สร้างขึ้นชั่วคราวสำหรับงานก่อสร้าง และวัสดุต่างๆ ซึ่งเห็นว่าจะต้องสงวนเอาไว้เพื่อการปฏิบัติงานตามสัญญา ตามที่จะเห็นสมควร

ในกรณีดังกล่าว ผู้ว่าจ้างมีสิทธิริบหรือบังคับจากหลักประกันการปฏิบัติตามสัญญาทั้งหมด หรือบางส่วนตามแต่จะเห็นสมควร นอกจากนั้น ผู้รับจ้างจะต้องรับผิดชอบในค่าเสียหายซึ่งเป็นจำนวน เกินกว่าหลักประกันการปฏิบัติตามสัญญา รวมทั้งค่าใช้จ่ายที่เพิ่มขึ้น ในการทำงานนั้นต่อให้แล้วเสร็จตามสัญญา ตลอดจนค่าใช้จ่ายในการควบคุมงานเพิ่ม (ถ้ามี) ซึ่งผู้ว่าจ้างจะหัก เอาจากเงินประกันผลงานหรือจำนวนเงินใดๆ ที่จะจ่ายให้แก่ผู้รับจ้างก็ได้

ข้อ ๑๙. การบังคับค่าปรับ ค่าเสียหาย และค่าใช้จ่าย

ในกรณีที่ผู้รับจ้างไม่ปฏิบัติตามสัญญาข้อหนึ่งข้อใดด้วยเหตุใดๆ ก็ตาม จนเป็นเหตุให้เกิดค่าปรับ ค่าเสียหาย หรือค่าใช้จ่ายแก่ผู้ว่าจ้าง ผู้รับจ้างต้องชดใช้ค่าปรับ ค่าเสียหาย หรือค่าใช้จ่ายดังกล่าวให้แก่ผู้ว่าจ้างโดยสิ้นเชิงภายในกำหนด ๗ (เจ็ด) วัน นับถัดจากวันที่ได้รับแจ้งเป็นหนังสือจากผู้ว่าจ้าง หากผู้รับจ้างไม่ชดใช้ให้ถูกต้องครบถ้วนภายในระยะเวลาดังกล่าวให้ผู้ว่าจ้างมีสิทธิที่จะหักเอาจากจำนวนเงินค่าจ้างที่ต้องชำระ หรือจากเงินประกันผลงาน ของผู้รับจ้าง หรือบังคับจากหลักประกันการปฏิบัติตามสัญญาได้ทันที

หากค่าปรับ ค่าเสียหาย หรือค่าใช้จ่ายที่บังคับจากเงินค่าจ้างที่ต้องชำระ เงินประกันผลงาน หรือหลักประกันการปฏิบัติตามสัญญาแล้วยังไม่เพียงพอ ผู้รับจ้างยินยอมชำระส่วนที่เหลือ ที่ยังขาดอยู่จนครบถ้วนตามจำนวนค่าปรับ ค่าเสียหาย หรือค่าใช้จ่ายนั้น ภายในกำหนด ๗ (เจ็ด) วัน นับถัดจากวันที่ได้รับแจ้งเป็นหนังสือจากผู้ว่าจ้าง

หากมีเงินค่าจ้างตามสัญญาที่หักไว้จ่ายเป็นค่าปรับ ค่าเสียหาย หรือค่าใช้จ่ายแล้วยังเหลืออยู่อีกเท่าใด ผู้ว่าจ้างจะคืนให้แก่ผู้รับจ้างทั้งหมด

ข้อ ๒๐ การทำบริเวณก่อสร้างให้เรียบร้อย

ผู้รับจ้างจะต้องรักษาบริเวณสถานที่ปฏิบัติงานตามสัญญานี้ รวมทั้งโรงงานหรือ สิ่งอำนวยความสะดวกในการทำงานของผู้รับจ้าง ลูกจ้าง ตัวแทน หรือผู้รับจ้างช่วง (ถ้ามี) ให้สะอาด ปลอดภัย และมีประสิทธิภาพในการใช้งานตลอดระยะเวลาการจ้าง และเมื่อทำงานเสร็จสิ้นแล้ว จะต้องขนย้ายบรรดาเครื่องใช้ในการทำงานจ้างรวมทั้งวัสดุ ขยะมูลฝอย และสิ่งก่อสร้างชั่วคราวต่างๆ (ถ้ามี) ทั้งจะต้องกลบเกลี่ยพื้นดินให้เรียบร้อยเพื่อให้บริเวณทั้งหมดอยู่ในสภาพที่สะอาดและใช้การได้ทันที



ข้อ ๒๑ การงดหรือลดค่าปรับ หรือการขยายเวลาปฏิบัติงานตามสัญญา

ในกรณีที่มีเหตุเกิดจากความผิดหรือความบกพร่องของฝ่ายผู้ว่าจ้าง หรือเหตุสุดวิสัย หรือเกิดจากพฤติการณ์อันหนึ่งอันใดที่ผู้รับจ้างไม่ต้องรับผิดชอบตามกฎหมาย หรือเหตุอื่นตามที่กำหนด ในกฎกระทรวง ซึ่งออกตามความในกฎหมายว่าด้วยการจัดซื้อจัดจ้างและการบริหารพัสดุภาครัฐ ทำให้ผู้รับจ้างไม่สามารถทำงานให้แล้วเสร็จตามเงื่อนไขและกำหนดเวลาแห่งสัญญานี้ได้ ผู้รับจ้างจะต้องแจ้งเหตุหรือพฤติกรรมดังกล่าวพร้อมหลักฐานเป็นหนังสือให้ผู้ว่าจ้างทราบ เพื่อของดหรือลดค่าปรับ หรือขยายเวลาทำงานออกไปภายใน ๑๕ (สิบห้า) วันนับถัดจากวันที่เหตุอันสิ้นสุดลง หรือตามที่กำหนดในกฎกระทรวงดังกล่าว แล้วแต่กรณี

ถ้าผู้รับจ้างไม่ปฏิบัติให้เป็นไปตามความในวรรคหนึ่ง ให้ถือว่าผู้รับจ้างได้ละสิทธิเรียกร้อง ในการที่จะของดหรือลดค่าปรับ หรือขยายเวลาทำงานออกไปโดยไม่มีเงื่อนไขใดๆ ทั้งสิ้น เว้นแต่ กรณีเหตุเกิดจากความผิดหรือความบกพร่องของฝ่ายผู้ว่าจ้าง ซึ่งมีหลักฐานชัดเจน หรือผู้ว่าจ้างทราบดี อยู่แล้วตั้งแต่นั้น

การงดหรือลดค่าปรับ หรือขยายกำหนดเวลาทำงานตามวรรคหนึ่ง อยู่ในดุลพินิจของผู้ว่าจ้างที่จะพิจารณาตามที่เห็นสมควร

ข้อ ๒๒. การใช้เรือไทย

ในการปฏิบัติตามสัญญานี้ หากผู้รับจ้างจะต้องส่งหรือนำเข้ามาจากต่างประเทศรวมทั้งเครื่องมือและอุปกรณ์ที่ต้องนำเข้ามาเพื่อปฏิบัติงานตามสัญญา ไม่ว่าผู้รับจ้างจะเป็นผู้นำของเข้ามาเองหรือนำเข้ามาโดยผ่านตัวแทนหรือบุคคลอื่นใด ถ้าสิ่งของนั้นต้องนำเข้ามาโดยทางเรือในเส้นทางเดินเรือที่มีเรือไทยเดินอยู่และสามารถให้บริการรับขนได้ตามที่รัฐมนตรีว่าการกระทรวงคมนาคมประกาศกำหนด ผู้รับจ้างต้องจัดการให้สิ่งของดังกล่าวบรรทุกโดยเรือไทยหรือเรือที่มีสิทธิเช่นเดียวกับเรือไทยจากต่างประเทศมายังประเทศไทยแล้วแต่จะได้รับอนุญาตจากกรมเจ้าท่าก่อนบรรทุกของนั้นลงเรืออื่นที่มีใช้เรือไทยหรือเป็นของที่รัฐมนตรีว่าการกระทรวงคมนาคมประกาศยกเว้นให้บรรทุกโดยเรืออื่นได้ ทั้งนี้ ไม่ว่าการส่งหรือนำเข้าสิ่งของดังกล่าวจากต่างประเทศจะเป็นแบบใด

ในการส่งมอบงานตามสัญญาให้แก่ผู้ว่าจ้าง ถ้างานนั้นมีสิ่งของตามวรรคหนึ่ง ผู้รับจ้างจะต้องส่งมอบใบตราส่ง (Bill of lading) หรือสำเนาใบตราส่งสำหรับของนั้น ซึ่งแสดงว่าได้บรรทุกมาโดยเรือไทยหรือเรือที่มีสิทธิเช่นเดียวกับเรือไทยให้แก่ผู้ว่าจ้างพร้อมกับการส่งมอบงานด้วย

ในกรณีที่สิ่งของดังกล่าวไม่ได้บรรทุกจากต่างประเทศมายังประเทศไทยโดยเรือไทยหรือเรือที่มีสิทธิเช่นเดียวกับเรือไทย ผู้รับจ้างต้องส่งมอบหลักฐานซึ่งแสดงว่าได้รับอนุญาตจากกรมเจ้าท่า ให้บรรทุกของโดยเรืออื่นได้หรือหลักฐานซึ่งแสดงว่าได้ชำระค่าธรรมเนียมพิเศษ เนื่องจากการไม่บรรทุกของโดยเรือไทยตามกฎหมาย ว่าด้วยการส่งเสริมการพาณิชย์นาวีแล้วอย่างใดอย่างหนึ่งแก่ผู้ว่าจ้างด้วย

ในกรณีที่ผู้รับจ้างไม่ส่งมอบหลักฐานอย่างใดอย่างหนึ่งดังกล่าวในวรรคสองและวรรคสามให้แก่ผู้ว่าจ้างแต่จะขอส่งมอบงานดังกล่าวให้แล้วก่อนโดยยังไม่รับชำระเงินค่าจ้าง ผู้ว่าจ้างมีสิทธิรับงานดังกล่าวไว้ก่อน และชำระเงินค่าจ้างเมื่อผู้รับจ้างได้ปฏิบัติถูกต้องครบถ้วนดังกล่าวแล้วได้



[Handwritten signature]

[Handwritten signature]

[Handwritten signature]

[Handwritten signature]

ข้อ ๒๓. มาตรฐานฝีมือช่าง

ผู้รับจ้างตกลงเป็นเงื่อนไขสำคัญว่า ผู้รับจ้างจะต้องมีและใช้ผู้ผ่านการทดสอบมาตรฐานฝีมือช่าง จาก..... หรือประกาศวิชาชีพชั้นสูง สาขาไฟฟ้าหรือสาขาที่เกี่ยวข้อง ในอัตราไม่ต่ำกว่าร้อยละ ๐ ของแต่ละสาขาช่าง แต่จะต้องมีช่างจำนวนอย่างน้อย ๑ (หนึ่ง) คน ในแต่ละสาขาช่างดังต่อไปนี้

๒๓.๑ ประกาศวิชาชีพชั้นสูง สาขาไฟฟ้าหรือสาขาที่เกี่ยวข้อง

ผู้รับจ้างจะต้องจัดทำบัญชีแสดงจำนวนช่างทั้งหมดโดยจำแนกตามแต่ละสาขาช่างและ ระดับช่างพร้อมกับระบุรายชื่อช่างผู้ผ่านการทดสอบมาตรฐานฝีมือช่างหรือผู้มีวุฒิตรดังกล่าวในวรรคหนึ่งนำมาแสดงพร้อมหลักฐานต่างๆ ต่อคณะกรรมการตรวจรับพัสดุหรือผู้ควบคุมงาน ก่อนเริ่มลงมือทำงาน และพร้อมที่จะให้ผู้ว่าจ้างหรือเจ้าหน้าที่ของผู้ว่าจ้างตรวจสอบดูได้ตลอด เวลาการทำงานตามสัญญาของผู้รับจ้าง

ข้อ ๒๔. การปรับราคาค่าจ้าง

ผู้ว่าจ้างและผู้รับจ้าง ตกลงกันให้ใช้สัญญาปรับราคาได้ สำหรับราคางานก่อสร้างตามสัญญานี้โดยการนำ สูตร Escalation Factor (K) มาใช้คำนวณราคาค่างานที่เปลี่ยนแปลงไป โดยวิธีการต่อไปนี้ ตามเงื่อนไข หลักเกณฑ์ สูตรและวิธีคำนวณที่ใช้กับสัญญาแบบปรับราคาได้ตามมติคณะรัฐมนตรีเมื่อวันที่ ๒๒ สิงหาคม ๒๕๓๒ เรื่องการพิจารณาช่วยเหลือผู้ประกอบการอาชีพงานก่อสร้าง ตามหนังสือสำนักเลขาธิการคณะรัฐมนตรี ที่ นร ๐๒๐๓/ว ๑๐๙ ลงวันที่ ๒๔ สิงหาคม ๒๕๓๒

สูตรการปรับราคา (สูตรค่า K) จะต้องคงที่ที่ระดับที่กำหนดไว้ในวันแล้วเสร็จตามที่กำหนดไว้ในสัญญา หรือภายในระยะเวลาที่ ผู้ว่าจ้าง ได้ขยายออกไป โดยจะใช้สูตรของทางราชการที่ได้ระบุตามภาคผนวก ๔

สัญญานี้ทำขึ้นเป็นสองฉบับ มีข้อความถูกต้องตรงกัน คู่สัญญาได้อ่านและเข้าใจข้อความ โดยละเอียดตลอดแล้ว จึงได้ลงลายมือชื่อ พร้อมทั้งประทับตรา (ถ้ามี) ไว้เป็นสำคัญต่อหน้าพยาน และคู่สัญญาต่างยึดถือไว้ฝ่ายละหนึ่งฉบับ

(ลงชื่อ).....ผู้ว่าจ้าง

(นางอัจฉรา บัณฑิตยานุรักษ์)

(ลงชื่อ).....ผู้รับจ้าง

(นายเอนกพงศ์ จินะสาม)



(ลงชื่อ).....พยาน

(นางวิราณัฐ บัญฑิตวรมณี)

(ลงชื่อ).....พยาน

(นางสาวสุรีย์พร พลະสุ)

เลขที่โครงการ ๖๘๐๓๙๐๖๒๕๓๔

เลขคู่มือสัญญา ๖๘๐๓๒๒๐๑๔๔๐๓

ขอบเขตของงาน (Terms of Reference : TOR) หรือรายละเอียดคุณลักษณะเฉพาะของพัสดุ
(Specification : Spec)

ปรับปรุงไฟฟ้าส่องสว่างโรงยิมเนเซียมภายในสวนสาธารณะเฉลิมพระเกียรติ ร.๙ ชลบุรี ด้วยวิธีเฉพาะเจาะจง

๑. ความเป็นมา/เหตุผลความจำเป็น

จังหวัดชลบุรี ขอเชิญองค์การบริหารส่วนจังหวัดชลบุรีร่วมเป็นเจ้าภาพการจัดการแข่งขันกีฬาเยาวชนแห่งชาติ ครั้งที่ ๔๐ ระดับชาติ “ฉลามเยาวชลเกมส์” ระหว่างวันที่ ๒๓ มีนาคม – ๓ เมษายน ๒๕๖๘ และการจัดการแข่งขันกีฬาอาวุโสแห่งชาติ ครั้งที่ ๗ ระดับชาติ “ข้าวหลามเกมส์” ระหว่างวันที่ ๒๐ – ๒๖ เมษายน ๒๕๖๘ พร้อมขอความอนุเคราะห์ให้โรงยิมเนเซียม สนามบาสเกตบอล และสระว่ายน้ำ ขององค์การบริหารส่วนจังหวัดชลบุรี เป็นสถานที่จัดการแข่งขันชนิดกีฬาดังกล่าว และขอให้จัดเตรียมสถานที่ให้มีความพร้อมสำหรับรองรับการจัดการแข่งขัน โดยมีการจัดการประชุมคณะกรรมการดำเนินงานจัดการแข่งขันฯ และสำรวจสนามแข่งขันและสนามฝึกซ้อม ทั้งนี้ สมาคมกีฬาแห่งจังหวัดชลบุรี (ฝ่ายเทคนิคการกีฬา) ขอความอนุเคราะห์ปรับปรุงสนามแข่งขันกีฬาที่อยู่ภายใต้การดูแลขององค์การบริหารส่วนจังหวัดชลบุรี ซึ่งทางผู้แทนสมาคมกีฬาบาสเกตบอลแห่งประเทศไทยและผู้เกี่ยวข้อง ที่เข้าสำรวจสถานที่ และได้แจ้งค่าความสว่างที่จำเป็นต้องใช้ในการจัดการแข่งขันกีฬาเยาวชนแห่งชาติ ครั้งที่ ๔๐ ระดับชาติ “ฉลามเยาวชนเกมส์” และการจัดการแข่งขันกีฬาอาวุโสแห่งชาติ ครั้งที่ ๗ ระดับชาติ “ข้าวหลามเกมส์” ต้องมีค่าความสว่าง ๖๐๐ ลักซ์ ขึ้นไป จึงมีความจำเป็นต้องปรับปรุงระบบไฟฟ้าส่องสว่างโรงยิมเนเซียมภายในสวนสาธารณะเฉลิมพระเกียรติ ร.๙ ชลบุรี เพื่อรองรับการเป็นเจ้าภาพจัดการแข่งขันรายการดังกล่าวข้างต้น

๒. วัตถุประสงค์

เพื่อเป็นการพัฒนาโครงสร้างพื้นฐานสนามกีฬาขององค์การบริหารส่วนจังหวัดชลบุรีในการเป็นเจ้าภาพจัดการแข่งขันกีฬาเยาวชนแห่งชาติ ครั้งที่ ๔๐ ระดับชาติ “ฉลามเยาวชลเกมส์” และการจัดการแข่งขันกีฬาอาวุโสแห่งชาติ ครั้งที่ ๗ ระดับชาติ “ข้าวหลามเกมส์” รวมทั้งสร้างชื่อเสียงทางด้านกีฬาให้แก่จังหวัดชลบุรี ภายใต้การมีส่วนร่วมทุกภาคส่วน เห็นควรพิจารณาดำเนินการอนุมัติปรับปรุงระบบไฟฟ้าส่องสว่างโรงยิมเนเซียมภายในสวนสาธารณะเฉลิมพระเกียรติ ร.๙ ชลบุรี

๓. คุณสมบัติของผู้เสนอราคา

- ๓.๑ เป็นบุคคลธรรมดา หรือนิติบุคคล ที่มีอาชีพขาย/รับจ้างพัสดุที่จะซื้อ/หรือจ้าง
- ๓.๒ มีความสามารถตามกฎหมาย
- ๓.๓ ไม่เป็นบุคคลล้มละลาย
- ๓.๔ ไม่เป็นบุคคลซึ่งอยู่ระหว่างถูกระงับการยื่นข้อเสนอหรือทำสัญญากับหน่วยงานของรัฐ ตามมาตรา ๑๐๖ วรรคสาม
- ๓.๕ ผู้เสนอราคาต้องไม่เป็นลูกกระบุงชื่อไว้ในบัญชีรายชื่อผู้ทำงานของทางราชการ และได้แจ้งเวียนชื่อแล้ว หรือไม่เป็นผู้ที่ได้รับผลของการสั่งให้พ้นจากตำแหน่ง หรือบุคคลอื่น ๆ เป็นผู้ทำงานตามระเบียบราชการ ตามมาตรา ๑๐๙
- ๓.๖ หากผู้เสนอราคาเป็นผู้ประกอบการวิสาหกิจขนาดกลางและขนาดย่อม (SMEs) ให้ผู้ขาย/ผู้รับจ้างหรือคู่สัญญาแสดงหลักฐานการยืนยันเป็นมา ด้วย



ลงชื่อ.....ผู้ว่าจ้าง (ลงชื่อ).....ผู้รับจ้าง (ลงชื่อ).....พยาน (ลงชื่อ).....พยาน
ลงชื่อ.....ประธานกรรมการ ลงชื่อ.....กรรมการ ลงชื่อ.....กรรมการ
(นางสาวนิภาพร รัตนปริยานุช) (นายณัฐพงศ์ ศรีเหรียญ) (นายทัญญู สอาดยิ่ง)
หัวหน้าฝ่ายการกีฬา วิศวกรไฟฟ้าชำนาญการ นายช่างไฟฟ้าปฏิบัติงาน

๔. รายละเอียดขอบเขตของงานหรือคุณลักษณะเฉพาะของพัสดุ โครงการปรับปรุงไฟฟ้าส่องสว่างอาคารสระว่ายน้ำ
ภายในสวนสาธารณะเฉลิมพระเกียรติ ร.๙ ชลบุรี ที่จะจัดจ้างครั้งนี้

๔.๑ งานปรับปรุงไฟฟ้าส่องสว่างโรงยิมเนเซียมภายในสวนสาธารณะเฉลิมพระเกียรติ ร.๙ ชลบุรี

๔.๑.๑ โคมไฟไฮเบย์ ขนาดไม่น้อยกว่า ๑๕๐ วัตต์ จำนวน ๑๖ ดวงโคม

๔.๑.๒ ชุดยึดโคมไฟไฮเบย์ จำนวน ๑๖ ชุด

๔.๑.๓ หลอดไฟ LED ขั้ว E๔๐ จำนวน ๕ หลอด

๔.๑.๔ สายไฟ VCT ขนาด ๓X๑.๕ ตร.มม. (สายเข้าโคมไฟ) จำนวน ๘๐ ม.

๔.๑.๕ สายไฟ IEC๐๑ (THW) ขนาด ๒.๕ ตร.มม. จำนวน ๗๐๐ ม.

๔.๑.๖ ท่อ พีวีซี ขนาด ๑/๒ นิ้ว จำนวน ๘๐ ม.

๔.๑.๗ ท่อ พีวีซี ขนาด ๓/๔ นิ้ว จำนวน ๑๐๐ ม.

๔.๑.๘ ตู้โหลดเซ็นเตอร์ ๔๒ เซอร์กิต จำนวน ๑ ตู้

๔.๑.๙ MAIN MCCB ๓P ๗๕A ๑๐๐AF ๓๐KA จำนวน ๑ ตัว

๔.๑.๑๐ MINIATURE CIRCUIT BREAKER ๑P ๑๐-๓๒A ๖KA จำนวน ๖ ตัว

๔.๑.๑๑ อุปกรณ์อื่น ๆ เช่น ข้อต่อท่อ, บล็อกต่อสายไฟ, เทปพันสายไฟ ฯลฯ จำนวน ๑ งาน

๔.๒ ค่าใช้จ่ายพิเศษ

๔.๒.๑ ค่าเช่ารถกระเช้า (เอ็กซ์ลิฟต์) จำนวน ๑ งาน

๕. เงื่อนไข ข้อกำหนด และวิธีการจัดซื้อจัดจ้างพัสดุที่รัฐต้องการส่งเสริมหรือสนับสนุน

๕.๑ ให้ใช้พัสดุส่งเสริมการผลิตภายในประเทศไม่น้อยกว่าร้อยละ ๖๐ ของพัสดุที่จะใช้ในงานจ้างตามหนังสือคณะกรรมการวินิจฉัยปัญหาการจัดซื้อจัดจ้างและการบริหารพัสดุภาครัฐ กรมบัญชีกลาง ด่วนที่สุด ที่ กค (กวจ) ๐๔๐๕.๒/ว. ๗๘ ลงวันที่ ๓๑ มกราคม ๒๕๖๕ เรื่อง อนุมัติยกเว้นและกำหนดแนวทางการปฏิบัติตามกฎกระทรวงกำหนดพัสดุและวิธีการจัดซื้อจัดจ้างพัสดุที่รัฐต้องการส่งเสริมหรือสนับสนุน (ฉบับที่ ๒) พ.ศ.๒๕๖๓

๕.๒ ในกรณีส่งเสริมสินค้าผู้ประกอบการ SMEs ให้แนบสำเนาใบขึ้นทะเบียนผู้ประกอบการรัฐวิสาหกิจขนาดกลางและขนาดย่อม SMEs

๖. กำหนดการส่งมอบพัสดุ

ภายใน ๖๐ วัน นับถัดจากวันลงนามในสัญญา

๗. สถานที่ส่งมอบพัสดุ

สวนสาธารณะเฉลิมพระเกียรติ ร.๙ ชลบุรี อำเภอเมืองชลบุรี จังหวัดชลบุรี

๘. งบประมาณ ราคากลางและที่มาของราคากลาง

ข้อบัญญัติองค์การบริหารส่วนจังหวัด เรื่อง งบประมาณรายจ่ายประจำปีงบประมาณ พ.ศ. ๒๕๖๘ แผนงานอุตสาหกรรมและการโยธา ค่าปรับปรุงที่ดินและสิ่งก่อสร้าง โครงการบำรุงรักษาซ่อมแซมสนามกีฬา อาคารภายในสวนสาธารณะเฉลิมพระเกียรติ ร.๙ ชลบุรี และสนามกีฬาในร่มขององค์การบริหารส่วนจังหวัด ชลบุรี ตั้งไว้ ๑๐,๐๐๐,๐๐๐ บาท ปี ๒๕๖๒-๒๕๖๓ คงเหลือ ๙,๙๓๗,๗๖๐ บาท ได้ดำเนินการคำนวณราคา กลางดังกล่าว ตามเกณฑ์การคำนวณราคากลางงานก่อสร้างของทางราชการเรียบร้อยแล้ว เป็นเงินจำนวน ๔๙๔,๕๑๒.๙๐ บาท (สี่แสนเก้าหมื่นสี่พันห้าร้อยสิบสองบาทเก้าสิบสตางค์)

AT. Lighting Solution Co., Ltd.
ผู้ว่าจ้าง (ลงชื่อ)..... ผู้รับจ้าง (ลงชื่อ)..... พยาน (ลงชื่อ)..... พยาน
ลงชื่อ..... ประธานกรรมการ ลงชื่อ..... กรรมการ ลงชื่อ..... กรรมการ
(นางสาวนิภาพร รัตนปริยานุช) (นายณัฐพงศ์ ศรีเหรียญ) (นายวาทัญญู สอาดยิ่ง)
หัวหน้าฝ่ายการกีฬา วิศวกรไฟฟ้าชำนาญการ นายช่างไฟฟ้าปฏิบัติงาน

๙. ระยะเวลาการรับประกัน

- เป็นเวลา ๑ ปี นับถัดจากวันที่คณะกรรมการตรวจรับพัสดุได้ตรวจรับงานไว้เป็นที่ถูกต้องเรียบร้อยแล้ว

๑๐. เงื่อนไขการชำระเงิน แบ่งเป็น ๑ งวดงาน (งวดสุดท้าย) เมื่อผู้รับจ้างได้ดำเนินงานดังนี้

๑๐.๑ จัดทำรายการวัสดุขนาด A๔ ระบุรายละเอียดวัสดุก่อนเริ่มปฏิบัติงาน

๑๐.๒ ได้ปฏิบัติงานโครงการปรับปรุงไฟฟ้าส่องสว่างโรงยิมเนเซียมภายในสวนสาธารณะเฉลิมพระเกียรติ

ร.๙ ชลบุรี เรียบร้อย

๑๐.๓ ติดตั้งป้ายชั่วคราว และป้ายถาวรแล้วเสร็จ

๑๐.๔ จัดทำรายงานสรุปผล และคณะกรรมการตรวจการจ้าง ได้ตรวจรับงานไว้เป็นที่ถูกต้องเรียบร้อยแล้ว

๑๐.๕ เบิกจ่ายเงิน ๑๐๐ % เมื่อผู้ขาย/ผู้รับจ้าง ได้ส่งมอบพัสดุครบถ้วน ดำเนินการตามข้อ ๑๐.๑ - ๑๐.๔

และผู้ตรวจรับพัสดุ/คณะกรรมการตรวจรับพัสดุ ได้ตรวจรับพัสดุ ถูกต้อง ครบถ้วน เรียบร้อยแล้ว

๑๑. หลักเกณฑ์ในการพิจารณาคัดเลือกข้อเสนอ

ใช้เกณฑ์ราคา





ผู้ว่าจ้าง (ลงชื่อ).....ผู้รับจ้าง (ลงชื่อ).....พยาน (ลงชื่อ).....พยาน
ลงชื่อ.....ประธานกรรมการ ลงชื่อ.....กรรมการ ลงชื่อ.....กรรมการ
(นางสาวนิภาพร รัตนปริยานุช) (นายณัฐพงศ์ ศรีเหรียญ) (นายทัญญู สอาดยิ่ง)
หัวหน้าฝ่ายการกีฬา วิศวกรไฟฟ้าชำนาญการ นายช่างไฟฟ้าปฏิบัติงาน

รายละเอียดงานตรวจการจ้าง	
โครงการ สถานที่ ลักษณะงาน	งานปรับปรุงไฟฟ้าส่องสว่างโรงยิมเนเซียมภายในสวนสาธารณะเฉลิมพระเกียรติ ร.9 ชลบุรี สวนสาธารณะเฉลิมพระเกียรติ ร.9 ชลบุรี ติดตั้งโคมไฟ High bay ขนาดไม่น้อยกว่า 150 วัตต์ และตู้โหลตเซ็นเตอร์ 42 เซอร์กิต
งวดที่1 (งวดสุดท้าย)	จำนวนเงิน 100% (งบประมาณประจำปี พ.ศ. 2568) เมื่อผู้รับจ้างดำเนินการดังนี้ - ติดตั้งโคมไฟ High bay ขนาดไม่น้อยกว่า 150 วัตต์ จำนวน 16 ชุด - ติดตั้งตู้โหลตเซ็นเตอร์พร้อมอุปกรณ์ประกอบแล้วเสร็จ - ติดตั้งท่อ และร้อยสายไฟ แล้วเสร็จ - ทดสอบระบบการทำงานไฟฟ้าส่องสว่างเสาโคมไฟภายในสวนสาธารณะเฉลิมพระเกียรติ ร.9 ชลบุรี แล้วเสร็จ - ติดตั้งป้ายถาวรโครงการและคณะกรรมการตรวจรับพัสดุได้ตรวจรับงานไว้เป็นการถูกต้องเรียบร้อยแล้ว
	ระยะเวลาดำเนินการ 60 วัน หมายเหตุ : 1. มาตรฐานฝีมือช่าง 1.1 ประกาศวิชาชีพชั้นสูง สาขาไฟฟ้าหรือสาขาที่เกี่ยวข้อง 2. ผู้รับจ้างต้องใช้พัสดุประเภทวัสดุหรือครุภัณฑ์ที่ใช้ในงานก่อสร้างเป็นพัสดุ ที่ผลิตในประเทศ โดยต้องใช้ไม่น้อยกว่าร้อยละ 60 ของมูลค่าพัสดุจะใช้น งานก่อสร้างทั้งหมดตามสัญญา และต้องใช้เหล็กที่ผลิตภายในประเทศไม่น้อยกว่า ร้อยละ 90 ของปริมาณเหล็กที่ต้องใช้ทั้งหมดตามสัญญา

คณะกรรมการกำหนดราคากลาง

ลงชื่อ.....  ประธานกรรมการ
(นางสาวนิภาพร รัตนปริยานุช)
หัวหน้าฝ่ายการกีฬา

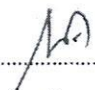ลงชื่อ.....  กรรมการ
(ฝ่ายอนุรักษ์ ศรีเหรียญ)
วิศวกรไฟฟ้าชำนาญการ

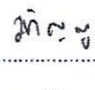ลงชื่อ.....  กรรมการ
(นายวฑูญ สอาดยิ่ง)
นายช่างไฟฟ้าปฏิบัติงาน





.....ผู้ว่าจ้าง (ลงชื่อ).....ผู้รับจ้าง (ลงชื่อ).....พยาน (ลงชื่อ).....  พยาน

ใบเสนอราคา



บริษัท เอที. ไลท์ติ้ง โซลูชั่น จำกัด
 เลขที่ 49 หมู่ที่ 5 ตำบลนาป่า
 อำเภอเมืองชลบุรี จังหวัดชลบุรี 20000
 โทรศัพท์ : (038) - 148711
 แฟกซ์ : (038) - 148564
 e-mail address : atsolution999@yahoo.co.th

เลขที่ : ANP-16899
 วันที่ : 14/2/2568

แบบ ปร.6

โครงการ :

เจ้าของโครงการ

ชื่อ : ปรับปรุงไฟฟ้าส่องสว่างโรงยิมเนเซียมภายใน
 สวนสาธารณะเฉลิมพระเกียรติ ร.๙ ชลบุรี

ชื่อ : องค์การบริหารส่วนจังหวัดชลบุรี
 รายละเอียดลักษณะงาน :

สถานที่ : สวนหลวง ร.๙

ปรับปรุงแสงสว่าง โรงยิมเนเซียม

ลำดับ	รายละเอียด	จำนวน	ปริมาณ	ราคา	ส่วนลด	มูลค่า
1	ปรับปรุงไฟฟ้าส่องสว่างโรงยิมเนเซียมภายในสวนสาธารณะเฉลิมพระเกียรติ ร.๙ ชลบุรี	1	งาน	494,356.07	-	494,356.07
<p>เขียนเจ้าหน้าที่ที่ส่ง นศ. เอที. ไลท์ติ้ง โซลูชั่น ยื่นใบเสนอราคาใน 356.07 บาท คงเหลือเงิน 494,000 บาท (ใส่เส้นกำกับเงินสี่พันบาทถ้วน)</p> <p><i>(Handwritten signature)</i> (น.ส. ไทรินทร์ ๑๐๖๒๐๖)</p>						
รวมค่าก่อสร้าง						494,356.07
สรุปราคาเป็นเงินทั้งสิ้น						494,356.07
ตีแนสนเก้าหมื่นสี่พันสามร้อยห้าสิบบาทเจ็ดสตางค์						

กำหนดแล้วเสร็จ ภายใน 60 วัน
 ยื่นราคา : 45 วัน

ลงชื่อ.....
 (นางวิราภรณ์ บุญคุ้ม)
 ผู้อำนวยการกองพัสดุและทรัพย์สิน

 AT. Lighting Solution Co.,Ltd.

ขอแสดงความนับถือ

 AT. Lighting Solution Co.,Ltd.
 เอนกพงศ์ จินะสาม
 กรรมการผู้จัดการ

.....ผู้ว่าจ้าง (ลงชื่อ).....ผู้รับจ้าง (ลงชื่อ).....พยาน (ลงชื่อ).....พยาน

ใบเสนอราคา



บริษัท เอที. โล้ทติ้ง โซลูชั่น จำกัด
 เลขที่ 49 หมู่ที่ 5 ตำบลนาป่า
 อำเภอเมืองชลบุรี จังหวัดชลบุรี 20000
 โทรศัพท์ : (038) - 148711
 แฟกซ์ : (038) - 148564
 e-mail address : atsolution999@yahoo.co.th

เลขที่ : ANP - 16899
 วันที่ : 14/2/2568

แบบ ปร.5

โครงการ :

ชื่อ : ปรับปรุงไฟฟ้าส่องสว่างโรงยิมเนเซียมภายใน
 สวนสาธารณะเฉลิมพระเกียรติ ร.๙ ชลบุรี
 สถานที่ : สวนหลวง ร.๙

เจ้าของโครงการ

ชื่อ : องค์การบริหารส่วนจังหวัดชลบุรี
 รายละเอียดลักษณะงาน :
 ปรับปรุงแสงสว่าง โรงยิมเนเซียม

ลำดับ	รายละเอียด	ค่าวัสดุและค่าแรงงาน รวมเป็นเงิน (บาท)	FACTOR F	ค่าก่อสร้าง ทั้งหมด รวมเป็นเงิน
	สรุป			
1	ค่าวัสดุอุปกรณ์ + ค่าแรง	367,700.00	1.3091	481,356.07
2	ค่าใช้จ่ายพิเศษ			
	- รถกระเช้า	13,000.00	-	13,000.00
	เงื่อนไข			
	เงินล่วงหน้าจ่าย	0%		
	เงินประกันผลงานหัก	0%		
	ดอกเบี้ยเงินกู้	6%		
	ค่าภาษีมูลค่าเพิ่ม (VAT)	7%		


สรุป รวมค่าก่อสร้างเป็นเงินทั้งสิ้น 494,356.07
 คิดเป็นเงินประมาณ 494,356.07

กำหนดแล้วเสร็จ ภายใน 30 วัน

ยื่นราคา : 45 วัน

สี่แสนเก้าหมื่นสี่พันสามร้อยห้าสิบบาทหกบาทเจ็ดสตางค์

ขอแสดงความนับถือ

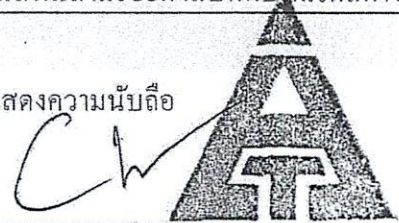

เอนกพงศ์ จินะสา AT. Lighting Solution Co.,Ltd.
 กรรมการผู้จัดการ



ผู้ว่าจ้าง (ลงชื่อ) ผู้รับจ้าง (ลงชื่อ) พยาน (ลงชื่อ) พยาน

โครงการก่อสร้างของ องค์การบริหารส่วนจังหวัดชลบุรี

โทร. 038-455-921

ประเภทของสิ่งก่อสร้าง จ้างปรับปรุงไฟฟ้าส่องสว่างโรงยิมเนเซียมภายในสวนสาธารณะเฉลิมพระเกียรติ ร.๙
ชลบุรี

ปริมาณงาน/ลักษณะงาน ติดตั้งโคมไฟ High bay ขนาดไม่น้อยกว่า 150 วัตต์ และตู้โหลดเซ็นเตอร์ 42 เซอร์กิต

ผู้รับจ้าง บริษัท เอทีไลท์ติ้งโซลูชั่น จำกัด
สำนักงานตั้งอยู่เลขที่ 49 หมู่ที่ 5 ตำบลนาป่า อำเภอเมืองชลบุรี
จังหวัดชลบุรี หมายเลขโทรศัพท์ 038-148711

ระยะเวลาเริ่มต้น 21 มีนาคม 2568 ระยะเวลาสิ้นสุด 29 พฤษภาคม 2568

ระยะเวลาแล้วเสร็จ 60 วัน

วงเงินงบประมาณ 495,691.09 บาท

ราคากลาง 494,512.90 บาท

วงเงินลงนามในสัญญาจ้าง 494,000.00 บาท

คณะกรรมการตรวจรับพัสดุ

- | | | | |
|-----------------|--------------|------------------------|---------------|
| 1. นางสาวนิภาพร | รัตนปริยานุช | หัวหน้าฝ่ายการกีฬา | ประธานกรรมการ |
| 2. นายณัฐพงศ์ | ศรีเหรียญ | วิศวกรไฟฟ้าชำนาญการ | กรรมการ |
| 3. จำสืบตรีดวง | ทัศนสาริต | นายช่างไฟฟ้าชำนาญงาน | กรรมการ |
| ผู้ควบคุมงาน | | | |
| 1. นายวทัญญู | สอาดยิ่ง | นายช่างไฟฟ้าปฏิบัติงาน | |

หมายเหตุ วัสดุที่ใช้ทำแผ่นป้ายให้ใช้แผ่นเหล็ก หรือไม้อัด ขนาดกว้างไม่น้อยกว่า 1.20 เมตร
ยาวไม่น้อยกว่า 2.40 เมตร



.....ผู้ว่าจ้าง (ลงชื่อ).....ผู้รับจ้าง (ลงชื่อ).....พยาน (ลงชื่อ).....



บริษัท เอที.ไลท์ติ้ง โซลูชั่น จำกัด
 เลขที่ 49 หมู่ที่ 5 ตำบลนาป่า
 อำเภอเมืองชลบุรี จังหวัดชลบุรี 20000
 โทรศัพท์ : (038) - 148711
 แฟกซ์ : (038) - 148722
 e-mail address : atsolution999@yahoo.co.th


ใบเสนอราคา

แบบ ปร.4


เลขที่ : ANP - 16899

วันที่ : 14/2/2568

ลำดับ	รายละเอียด	หน่วย	จำนวน	ค่าวัสดุและอุปกรณ์		ค่าแรงงาน		จำนวนเงิน	หมายเหตุ
				ต่อหน่วย	รวม	ต่อหน่วย	รวม		
โครงการ: ปรับปรุงไฟฟ้าส่องสว่างโรงยิมเนเซียมภายในสวนสาธารณะเฉลิมพระเกียรติ ร.๙ ชลบุรี									
หน่วยงาน: องค์การบริหารส่วนจังหวัดชลบุรี									
ปรับปรุงไฟฟ้าส่องสว่างโรงยิมเนเซียมภายในสวนสาธารณะเฉลิมพระเกียรติ ร.๙ ชลบุรี									
1	ค่าวัสดุอุปกรณ์ + ค่าแรง								
1.1	โคมไฟ Hight Bay ขนาดไม่น้อยกว่า 150 วัตต์	โคม	16.00	18,000.00	288,000.00	650.00	10,400.00	298,400.00	
1.2	ชุดยึด โคมไฟ Hight Bay	ชุด	16.00	350.00	5,600.00	-	-	5,600.00	
1.3	หลอด LED E40	หลอด	5.00	2,000.00	10,000.00	-	-	10,000.00	
1.4	สายไฟ VCT ขนาด 3x 1.5 ตร.มม. (สายเข้าโคมไฟ)	เมตร	80.00	35.00	2,800.00	12.00	960.00	3,760.00	
1.5	สายไฟ IEC01 (THW) ขนาด 2.5 ตร.มม.	เมตร	700.00	9.00	6,300.00	7.00	4,900.00	11,200.00	
1.6	ท่อ PVC ขนาด 1/2 นิ้ว สีเหลือง	เมตร	80.00	35.00	2,800.00	20.00	1,600.00	4,400.00	
1.7	ท่อ PVC ขนาด 3/4 นิ้ว สีเหลือง	เมตร	100.00	45.00	4,500.00	23.00	2,300.00	6,800.00	
1.8	ตู้ Load Center Main Circuit Breaker 42 Ckt	ตู้	1.00	17,000.00	17,000.00	1,500.00	1,500.00	18,500.00	
1.9	Main MCCB 3P 75A 100AF 30 KA	ตัว	1.00	5,100.00	5,100.00	-	-	5,100.00	
1.10	Miniature Circuit Breaker 1P 10-32A 6KA	ตัว	6.00	315.00	1,890.00	-	-	1,890.00	
1.11	อุปกรณ์อื่นๆ (ข้อต่อ, เทปพันสายไฟ, ปลั๊กต่อสายไฟ ฯลฯ)	งาน	1.00	2,050.00	2,050.00	-	-	2,050.00	
	รวมเป็นเงิน			สามแสนหกหมื่นเจ็ดพันเจ็ดร้อยบาทถ้วน				367,700.00	
2	ค่าใช้จ่ายพิเศษ								
2.1	รถกระเช้า 12 เมตร	งาน	1.00	13,000.00	13,000.00			13,000.00	
	รวมเป็นเงิน			หนึ่งหมื่นสามพันบาทถ้วน				13,000.00	
	รวมรวมวัสดุอุปกรณ์ + ค่าแรง + ค่าใช้จ่ายพิเศษ							380,700.00	
	สรุปเป็นเงินจำนวนทั้งสิ้น			สามล้านแปดแสนหกหมื่นห้าพันหกร้อยสามสิบห้าบาทถ้วน				380,700.00	

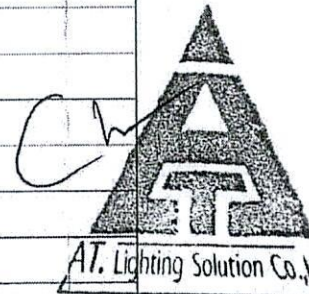

.....ผู้ว่าจ้าง (ลงชื่อ).....ผู้รับจ้าง (ลงชื่อ).....พยาน (ลงชื่อ).....พยาน

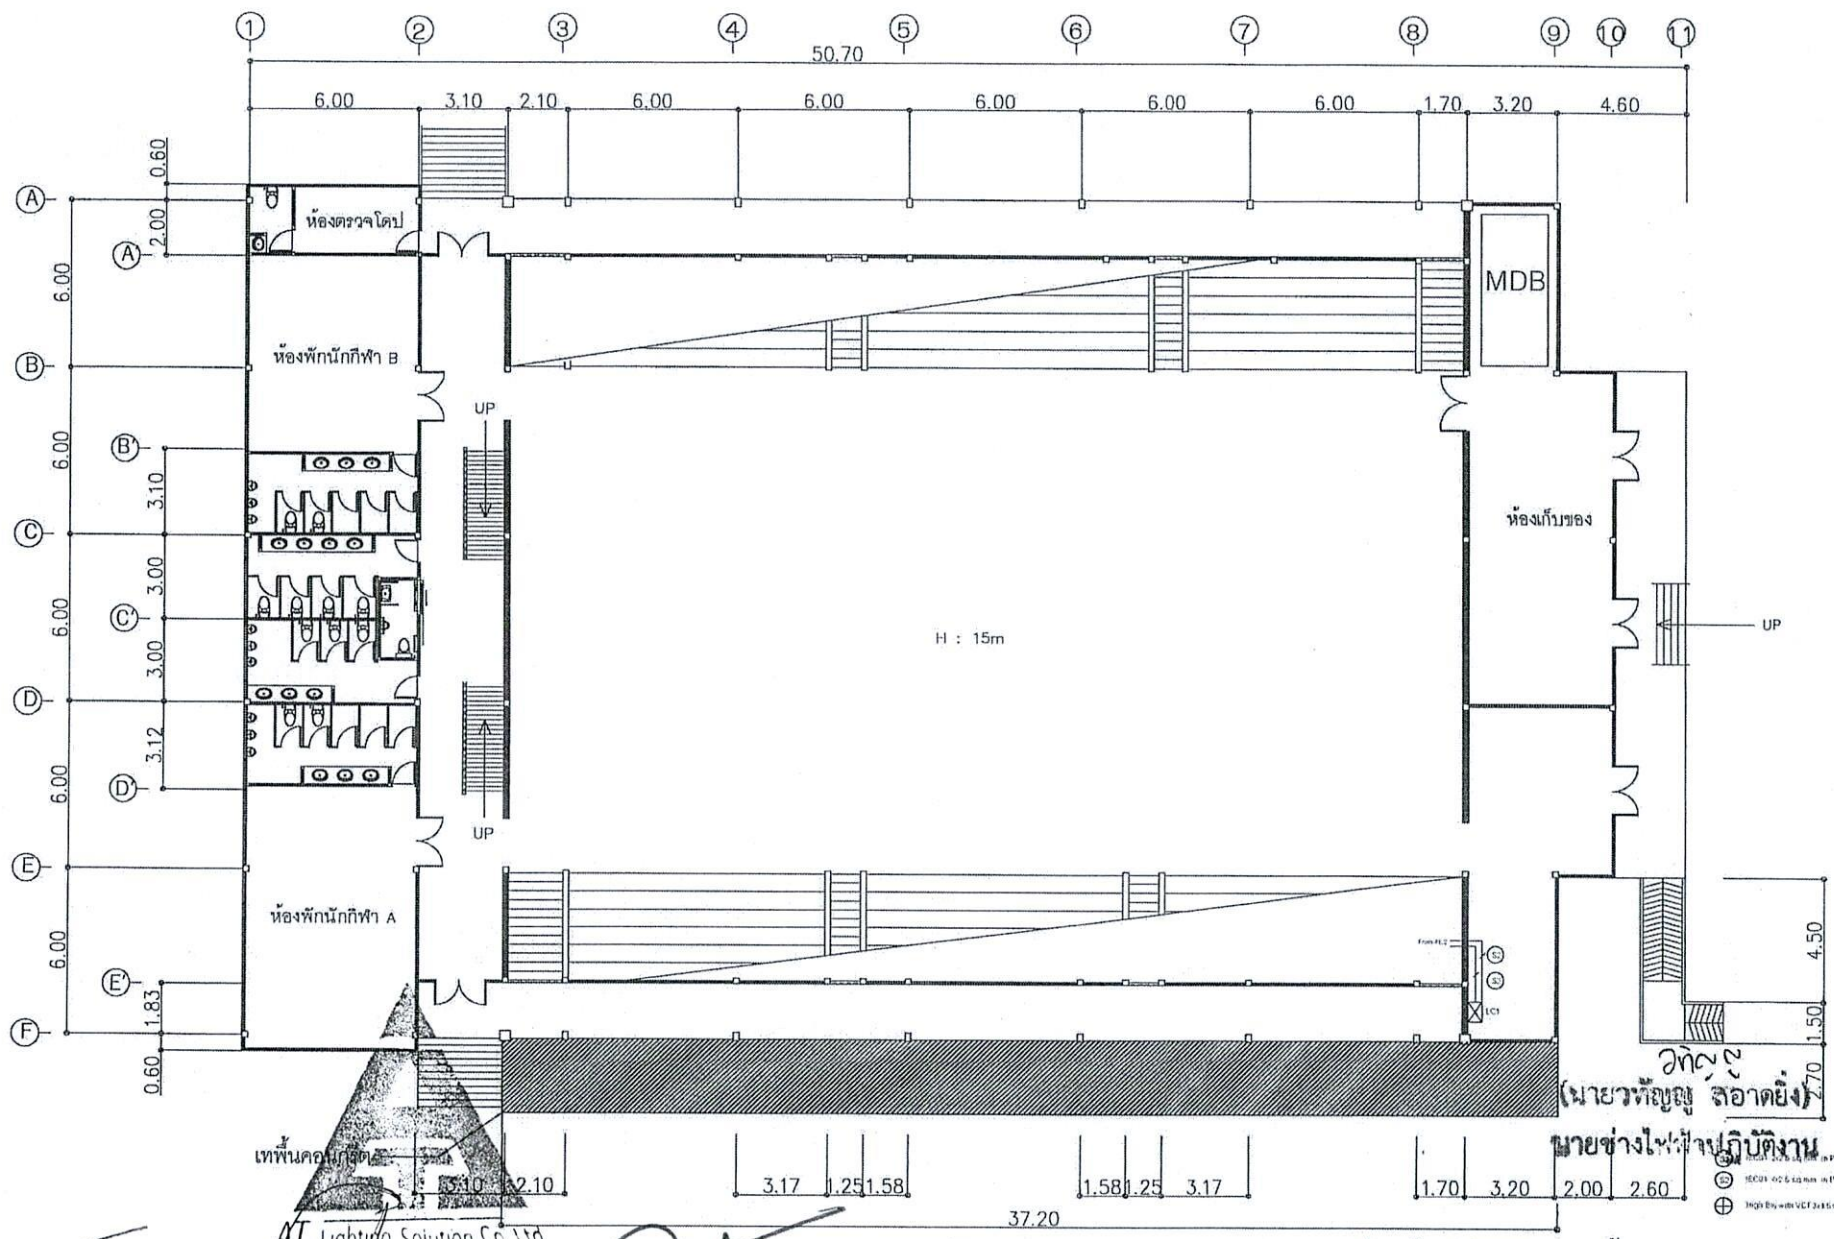

Signature

ผู้ว่าจ้าง (ลงชื่อ).....

AT. Lighting Solution Co., Ltd.

ผู้รับจ้าง (ลงชื่อ).....


Signature

พยาน (ลงชื่อ).....

Signature

37.20

แปลนโรงยิมเนเซียม ชั้น 1
มาตราส่วน 1:150

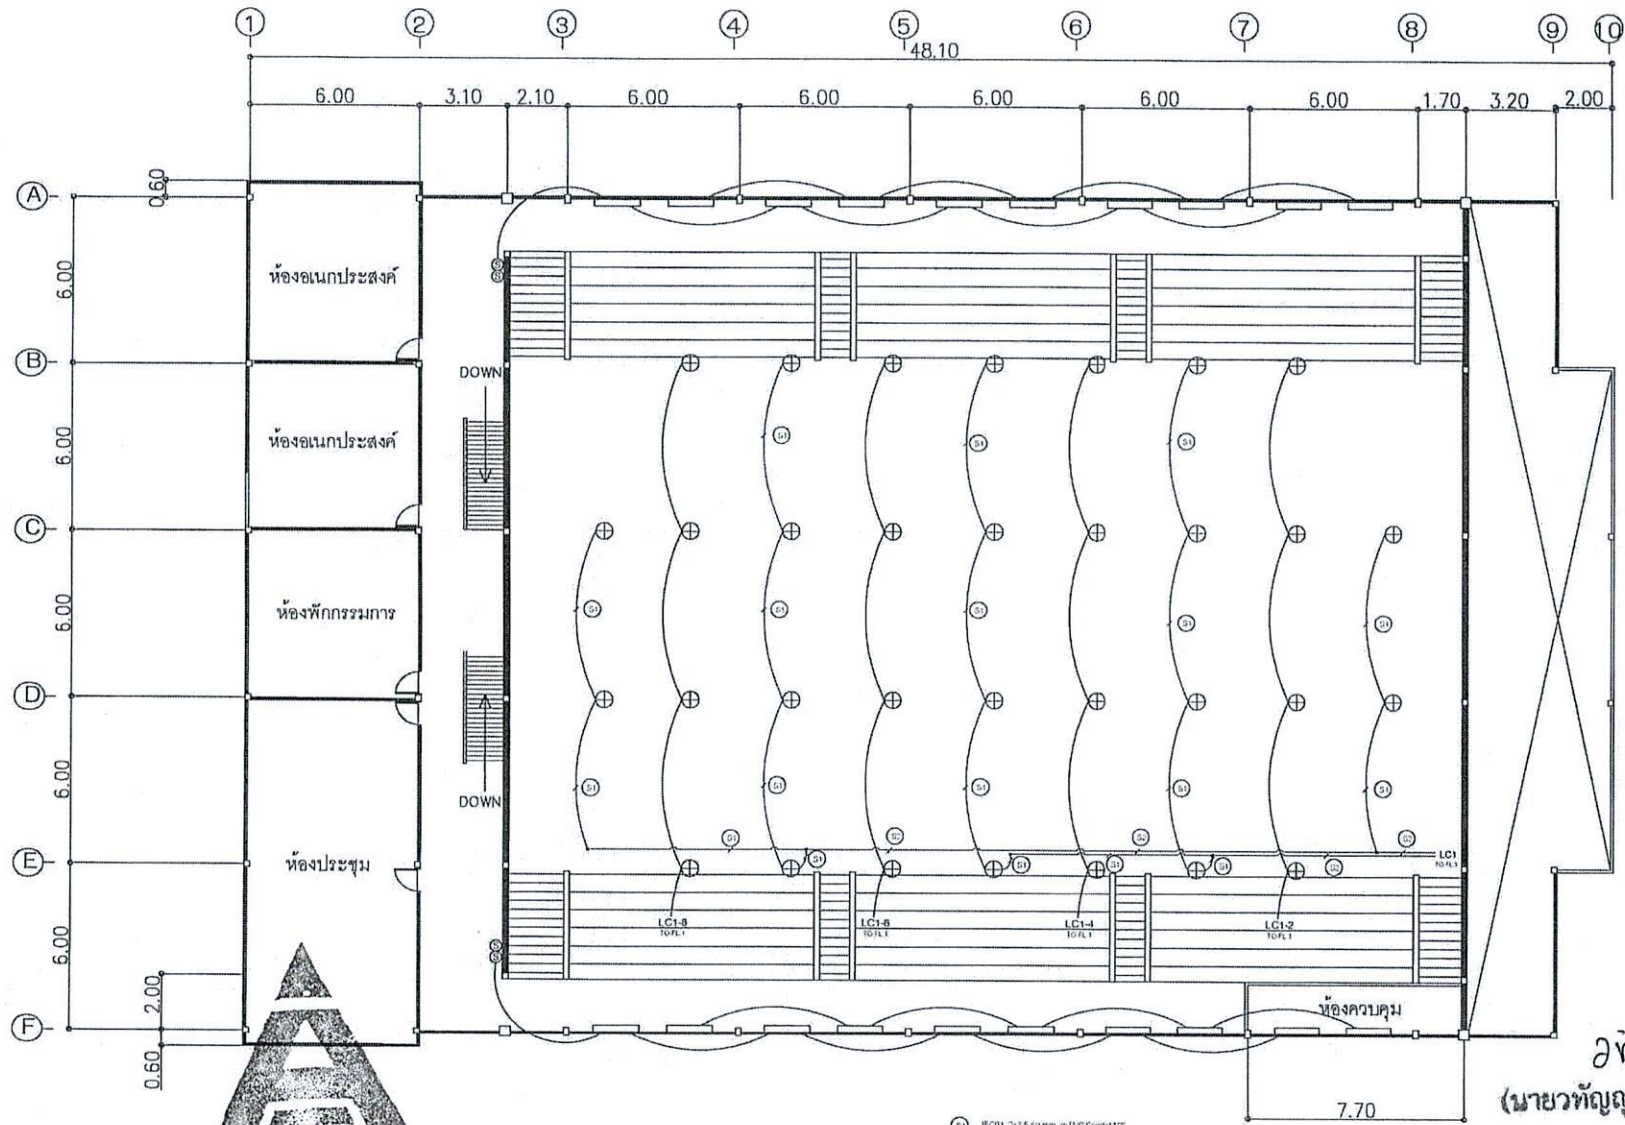


- ⊙ RCB1 2x2.5 sqm in PVC Conduit 12"
- ⊙ RCB1 4x2.5 sqm in PVC Conduit 32"
- ⊕ High Bay in 36" x 36" sqm.

อ.กฤษณะ
 (นายทศัญญา สอาดยิ่ง)
 นายช่างไฟฟ้าปฏิบัติงาน

ผู้ว่าจ้าง (ลงชื่อ)..... ผู้รับจ้าง (ลงชื่อ)..... พยาน (ลงชื่อ)..... พยาน


แปลนโรงยิมเนเซียม ชั้น 2
 มหิดลวิทยานุสรณ์ 1:150

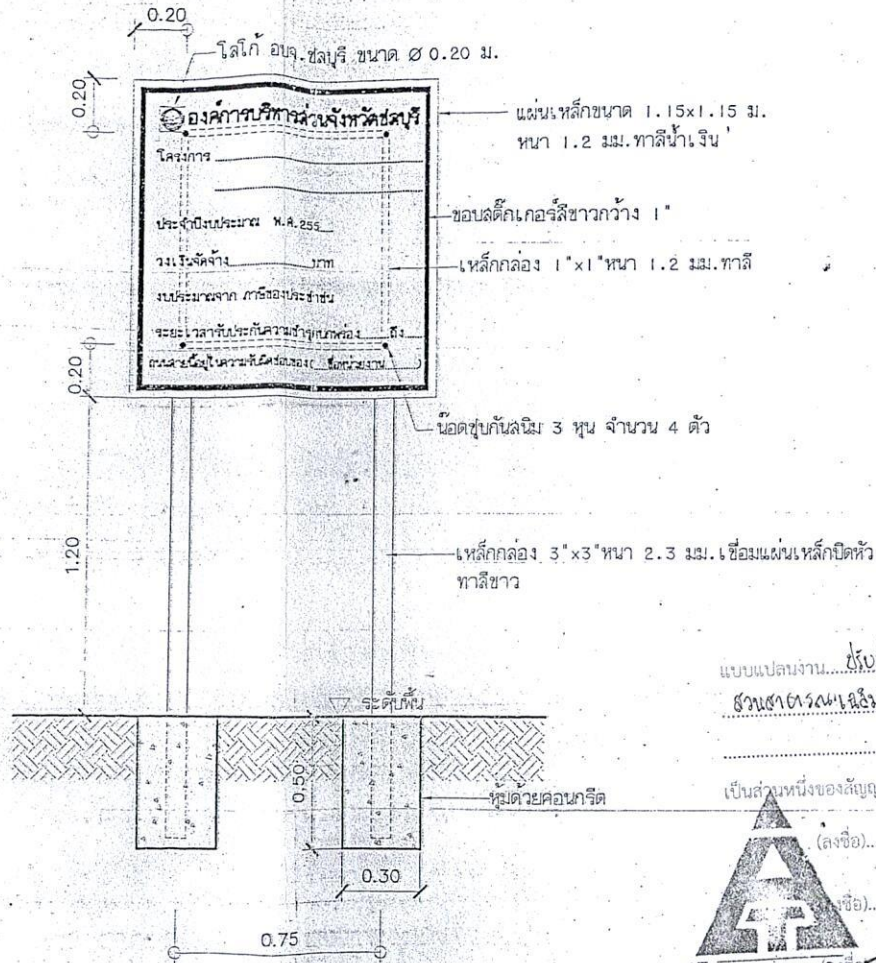

แบบแปลนงาน ปรับปรุงไฟส่องสว่างบริเวณอาคาร
สถานธรรมเฉลิมพระเกียรติ ๘.๑ ชลบุรี
 จำนวน 1 แผ่น 1 หน้า
 เป็นส่วนหนึ่งของสัญญาจ้างเลขที่ 183/2518
 (ลงชื่อ) [Signature] ผู้ว่าจ้าง
 ชื่อ [Signature] ผู้รับจ้าง
 AT. Lighting Solution Co., Ltd. [Signature] พยาน
 (ลงชื่อ) [Signature] พยาน

หมายเหตุ

1. งานเหล็กทั้งหมดทาสีรองพื้นกันสนิมก่อนทาสีน้ำมัน
2. ตัวอักษรรดิกเคอร์รี่สีขาว
3. ให้ติดตั้งป้ายโครงการตามข้อต่อไปนี้
 - 3.1. จำนวน 2 ป้าย ติดตั้ง ณ จุดเริ่มต้นและสิ้นสุดโครงการ กรณีเป็นงานทางและงานขุดลอกคลอง
 - 3.2. จำนวน 1 ป้าย ติดตั้ง ณ จุดก่อสร้าง กรณีเป็นงานอาคาร งานสะพาน งานท่อ ขุดสระน้ำ
 - 3.3. ชื่อหน่วยงานกำหนดในขณะก่อสร้าง

	ส่วนวิศวกรรมก่อสร้าง สำนักการช่าง องค์การบริหารส่วนจังหวัดชลบุรี		โครงการ	แบบแปลน	สถาปนิก	วิศวกรโครงสร้าง	หน้าแปลน	ช่างควบคุมการก่อสร้าง	ผู้จัดการโครงการส่วนจังหวัด
	4/2556		แสดงแบบ	แบบมาตรฐาน ป้ายโครงการ	(นาย ฐิติวัฒน์ ชูพันธ์)	(นางสาววันวิมล แสงจันทร์)	(นายเกรียงศักดิ์ แสงจันทร์)	(นายเกรียงศักดิ์ ชัยฉายา)	(นายสมเจตน์ ใจใสธรรม)
1		จำนวนแผ่น	ป้ายโครงการ	(นาย ฐิติวัฒน์ ชูพันธ์)	(นางสาววันวิมล แสงจันทร์)	(นายเกรียงศักดิ์ แสงจันทร์)	(นายเกรียงศักดิ์ ชัยฉายา)	(นายสมเจตน์ ใจใสธรรม)	(นายบุญพล ชัยวินัย)