

ตารางแสดงวงเงินที่ได้รับการจัดสรรและรายละเอียดค่าใช้จ่าย
การจัดซื้อจัดจ้างที่มีใช้งานก่อสร้าง

๑. ชื่อการจ้างงานออกแบบตกแต่งและจัดทำคูหา "Pattaya Variety" ตามโครงการจัดกิจกรรมส่งเสริมการขายในต่างประเทศ งาน Internationale Tourismus Borse (ITB) Asia ๒๐๒๔

๒. หน่วยงานเจ้าของโครงการ กลุ่มงานการท่องเที่ยว กองการท่องเที่ยวและกีฬา อบจ.ชลบุรี

๓. วงเงินงบประมาณที่ได้รับการจัดสรร ๒,๔๐๐,๐๐๐.- บาท

๔. วันที่กำหนดราคากลาง (ราคาอ้างอิง) ณ **๒๖ ส.ค. ๒๕๖๗**

เป็นเงิน ๒,๔๐๐,๐๐๐.- บาท

ราคา/หน่วย (ถ้ามี) - บาท

๕. แหล่งที่มาของราคากลาง

๕.๑ บริษัท Trinius Management Co., Ltd เสนอราคา ๒,๔๐๐,๐๐๐.- บาท

๕.๒ บริษัท XCON Co.,Ltd เสนอราคา ๒,๕๑๐,๐๐๐.- บาท

๕.๓ บริษัท GDx Co.,Ltd เสนอราคา ๒,๕๑๕,๐๐๐.- บาท

๖. รายชื่อเจ้าหน้าที่ผู้กำหนดราคากลาง (ราคาอ้างอิง) ทุกคน

๖.๑ นายอภิชาติ จันทร์หอม ประธานกรรมการ

๖.๒ นางสาววิมลรัตน์ สะบาย กรรมการ

๖.๓ นางสาวเบญจวรรณ จันทะวงศ์ กรรมการ

๖.๔ นายเตชวัศ กลิ่นภักดี กรรมการ

๖.๕ นายสรรเพ็ชร ศุภบวรเสถียร กรรมการ



รายนาม... 3 อบจ.
3994
26 ส.ค. 2567
เวลา 10.53 น.

ร.ปลัด อบจ. (2)	กองพัสดุและทรัพย์สิน
6924	เลขที่รับ 9378
๒๓ ส.ค. ๒๕๖๗	วันที่ 22 ส.ค. 2567
เวลา 10.00 น.	เวลา 19.01 น.

บันทึกข้อความ

ส่วนราชการ อบจ.ชบ. กองการท่องเที่ยวและกีฬา กลุ่มงานการท่องเที่ยว โทร. ๐ - ๓๘๓๙ - ๘๐๓๙ ต่อ ๑๑๔

ที่ ชบ ๕๑๐๑๐/ ๗๐๙

วันที่ ๒๒ สิงหาคม ๒๕๖๗

เรื่อง การจัดทำขอบเขตงานและกำหนดราคากลางการจ้างงานออกแบบตกแต่งและจัดทำคูกา "Pattaya Variety" ตามโครงการจัดกิจกรรมส่งเสริมการขายในต่างประเทศ งาน Internationale Tourismus Borse (ITB) Asia ๒๐๒๔

เรียน นายองค์การบริหารส่วนจังหวัดชลบุรี (ผ่านหัวหน้าเจ้าหน้าที่พัสดุ)

๑. เรื่องเดิม

ตามคำสั่งองค์การบริหารส่วนจังหวัดชลบุรี ที่ ๑๔๐๕/๒๕๖๗ ลงวันที่ ๑๙ สิงหาคม ๒๕๖๗ ได้แต่งตั้งคณะกรรมการจัดทำขอบเขตงานและกำหนดราคากลาง สำหรับการจ้างงานออกแบบตกแต่งและจัดทำคูกา "Pattaya Variety" ตามโครงการจัดกิจกรรมส่งเสริมการขายในต่างประเทศ งาน Internationale Tourismus Borse (ITB) Asia ๒๐๒๔ ด้วยวิธีเฉพาะเจาะจง

๒. ข้อเท็จจริง

๒.๑ คณะกรรมการฯ ตามข้อ ๑ ได้ประชุมคณะกรรมการจัดทำขอบเขตงานและกำหนดราคากลางเรียบร้อยแล้ว เมื่อวันที่ ๒๑ สิงหาคม ๒๕๖๗ ณ ห้องประชุมยูงทอง องค์การบริหารส่วนจังหวัดชลบุรี ที่ประชุมได้มีมติกำหนดขอบเขตงานและกำหนดราคากลาง โดยสืบราคาจากผู้ประกอบการที่ประกอบกิจการงานประเภทดังกล่าว และเปรียบเทียบราคาของผู้เสนอราคา จำนวน ๓ ราย ดังนี้

๒.๑.๑ บริษัท Trinius Management Co., Ltd ตั้งอยู่ที่ ๑๐๘/๙๒ ซอยประเสริฐมนูกิจ ๔๐ แขวงνωมินทร์ เขตบึงกุ่ม กรุงเทพมหานคร ๑๐๒๔๐ ได้เสนอราคาค่าออกแบบตกแต่งและจัดทำคูกา จำนวน ๒,๔๐๐,๐๐๐.- บาท

๒.๑.๒ บริษัท XCON Co.,Ltd ตั้งอยู่ที่ ๓๖ ถนนวิภาวดีรังสิต แขวงรัชดาภิเษก เขตดินแดง กรุงเทพมหานคร ๑๐๔๐๐ ได้เสนอราคาค่าออกแบบตกแต่งและจัดทำคูกา จำนวน ๒,๕๑๐,๐๐๐.- บาท

๒.๑.๓ บริษัท GDX Co.,Ltd ตั้งอยู่ที่ ๓๖/๒๔ ตำบลบึงคำพร้อย อำเภอลำลูกกา จังหวัดปทุมธานี ๑๒๑๕๐ ได้เสนอราคาค่าออกแบบตกแต่งและจัดทำคูกาจำนวน ๒,๕๑๕,๐๐๐.- บาท

๒.๒ คณะกรรมการฯ มีมติกำหนดราคากลางโดยยึดราคาจากต่ำสุดเป็นเกณฑ์ในการกำหนดราคากลาง ปรากฏได้ราคากลาง เป็นเงิน ๒,๔๐๐,๐๐๐.- บาท รายละเอียดตามเอกสารแนบท้าย

๓. ระเบียบฯ

ระเบียบกระทรวงมหาดไทย ว่าด้วยการจัดซื้อจัดจ้างและการบริหารพัสดุภาครัฐ พ.ศ.๒๕๖๐

ข้อ ๒๑ ในการซื้อหรือจ้างที่มีใช้การจ้างก่อสร้าง ให้หัวหน้าหน่วยงานของรัฐ แต่งตั้ง คณะกรรมการขึ้นมาคณะหนึ่ง หรือจะให้เจ้าหน้าที่หรือบุคคลใดบุคคลหนึ่งรับผิดชอบในการจัดทำร่างขอบเขตของงานหรือรายละเอียดคุณลักษณะเฉพาะของพัสดุที่จะซื้อหรือจ้าง รวมทั้งกำหนด หลักเกณฑ์การพิจารณาคัดเลือกข้อเสนอด้วย

๔. ข้อพิจารณา


เพื่อให้การดำเนินงานออกแบบตกแต่งและจัดทำคูหา "Pattaya Variety" ตามโครงการจัดกิจกรรมส่งเสริมการขายในต่างประเทศ งาน Internationale Tourismus Borse (ITB) Asia ๒๐๒๔ เป็นไปด้วยความเรียบร้อย เห็นควรพิจารณาดังนี้


๔.๑ อนุมัติขอบเขตงานและราคากลาง ตามข้อ ๒

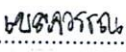
๔.๒ มอบกองพัสดุและทรัพย์สิน ดำเนินการตามระเบียบฯ ต่อไป

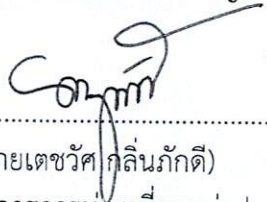
๕. ข้อเสนอ

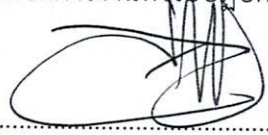
จึงเรียนมาเพื่อโปรดพิจารณา

ลงชื่อ..........ประธานกรรมการ
(นายอภิชาติ จันทร์หอม)
ผู้อำนวยการกองการท่องเที่ยวและกีฬา

ลงชื่อ..........กรรมการ
(นางสาววิมลรัตน์ สะบาย)
นักจัดการงานทั่วไปชำนาญการ

ลงชื่อ..........กรรมการ
(นางสาวเบญจวรรณ จันทะวงศ์)
นักจัดการงานทั่วไปปฏิบัติการ

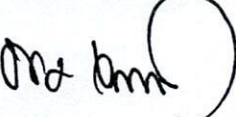
ลงชื่อ..........กรรมการ
(นายเตชวัศ กลิ่นภักดี)
รองผู้อำนวยการการท่องเที่ยวแห่งประเทศไทย
สำนักงานพัทยา

ลงชื่อ..........กรรมการ
(นายสรระพีช สุขบวรเสถียร)
ประธานที่ปรึกษาภักดีสมาคมโรงแรมไทย
ภาคตะวันออก


(นายอภิชาติ จันทร์หอม)
ผู้อำนวยการกองการท่องเที่ยวและกีฬา
๒๒ ส.ค. ๒๕๖๗



(นางสาวจิราภรณ์ กลิ่นหอม)
นักวิชาการพัสดุชำนาญการ
22 ส.ค. 2567

อนุมัติ
ดำเนินการตามระเบียบ


(นายพันศักดิ์ เกตุวัตถ์)

รองนายกองค์การบริหารส่วนจังหวัด ปฏิบัติราชการแทน
นายกองค์การบริหารส่วนจังหวัดชลบุรี

๒๖ ส.ค. ๒๕๖๗


(นางอัจฉรา บันติทยานุรักษ์)
รองปลัดองค์การบริหารส่วนจังหวัด ปฏิบัติราชการแทน
ปลัดองค์การบริหารส่วนจังหวัดชลบุรี

๒๗ ส.ค. ๒๕๖๗


(นางวิรานุรัช บุญท้วมมี)
ผู้อำนวยการกองพัสดุและทรัพย์สิน

22 ส.ค. 2567

ขอบเขตงาน (Term of Reference : TOR)

การจ้างงานออกแบบตกแต่งและจัดทำคหุา “Pattaya Variety”ตามโครงการจัดกิจกรรมส่งเสริมการขายงาน Internationale Tourismus Borse (ITB) Asia ๒๐๒๔

๑. หลักการและเหตุผล

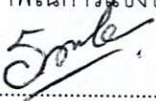
ด้วยองค์การบริหารส่วนจังหวัดชลบุรี ร่วมกับองค์กรภาคีเครือข่ายภาครัฐและภาคเอกชนที่เกี่ยวข้องทางการท่องเที่ยวของจังหวัดชลบุรี ดำเนินโครงการจัดกิจกรรมส่งเสริมการขายในต่างประเทศงาน Internationale Tourismus Borse (ITB) Asia ๒๐๒๔ ระหว่างวันที่ ๒๓ - ๒๕ ตุลาคม ๒๕๖๗ ณ Sands Expo & Convention Centre, Marina Bay Sands สาธารณรัฐสิงคโปร์ ซึ่งเป็นงานมหกรรม การแสดงสินค้า (Trade Show) และการประชุมแบบ B๒B ทางการท่องเที่ยวที่ใหญ่และสำคัญที่สุดในภูมิภาค เอเชียแปซิฟิกที่จัดขึ้นเป็นประจำทุกปี โดยได้รวบรวมสินค้าและบริการทางการท่องเที่ยว ของทั่วโลกจากทุกภาคส่วน ซึ่งครอบคลุมกลุ่มธุรกิจหลักในอุตสาหกรรมการท่องเที่ยว เช่น Leisure, MICE, Corporate, and Travel Technology ด้วยสามงานแสดงในงานเดียว โดยองค์การบริหารส่วนจังหวัดชลบุรี ได้เข้าพื้นที่จัดแสดงสินค้าและ บริการทางการท่องเที่ยวของพัทยา จังหวัดชลบุรี ขนาด ๕๔ ตารางเมตร ลักษณะพื้นที่แบบ Island Stand เพื่อส่งเสริมและประชาสัมพันธ์นำเสนอขายสินค้าและบริการทางการท่องเที่ยวของพัทยา จังหวัดชลบุรี และ นำผู้ประกอบการในพัทยาจังหวัดชลบุรี พบปะเจรจาธุรกิจระหว่างผู้ประกอบการ (Sellers) และตัวแทนบริษัท นำเที่ยวจากทั่วโลก (Buyers) พร้อมทั้งประชาสัมพันธ์เน้นย้ำกลุ่มนักท่องเที่ยวเก่า และเปิดตลาดกลุ่มนักท่องเที่ยว ใหม่ ให้ได้รับทราบข้อมูลทางการท่องเที่ยวของพัทยา จังหวัดชลบุรี ในมุมมองใหม่เพื่อใช้ประกอบการตัดสินใจ วางแผนเดินทางเข้ามาท่องเที่ยวจังหวัดชลบุรีในอนาคต

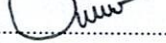
๒. วัตถุประสงค์

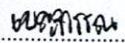
๒.๑ เพื่อส่งเสริมและประชาสัมพันธ์สินค้าและบริการทางการท่องเที่ยวให้ผู้ประกอบการด้านการท่องเที่ยว ทั้งกลุ่มตลาดเก่าและตลาดใหม่ได้รับทราบข้อมูลทางการท่องเที่ยวของจังหวัดชลบุรีในมุมมองใหม่เพิ่มมากขึ้น

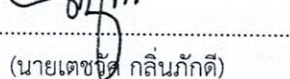
๒.๒ เพื่อส่งเสริมและเปิดโอกาสให้ผู้ประกอบการด้านการท่องเที่ยวของจังหวัดชลบุรีได้นำเสนอข้อมูล สินค้าและบริการทางการท่องเที่ยว พร้อมเจรจาธุรกิจ แลกเปลี่ยนแนวคิด มุมมองทางการตลาด รวมทั้ง ประสพการณ์ใหม่ๆ ในการบริหารจัดการด้านการท่องเที่ยวในระดับนานาชาติ รวมทั้งเพิ่มโอกาสการดึงดูดและ กระตุ้นกระแสการเดินทางท่องเที่ยวมายังพื้นที่จังหวัดชลบุรีมากขึ้น

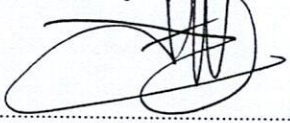
๒.๓ เพื่อเสริมสร้างความร่วมมือระหว่างองค์กรภาคีเครือข่ายหน่วยงานภาครัฐและภาคเอกชนในการบูรณาการ ด้านการส่งเสริมการท่องเที่ยวของจังหวัดชลบุรี ตลอดจนให้บุคลากรในองค์กรและหน่วยงานที่เกี่ยวข้องด้านการ ท่องเที่ยวของจังหวัดชลบุรีได้เสริมสร้างความรู้และประสบการณ์ด้านการจัดการท่องเที่ยวสำหรับนำไปพัฒนาการ ดำเนินงานด้านการท่องเที่ยวของจังหวัดชลบุรีให้มีศักยภาพในการแข่งขันเพิ่มมากขึ้น

ลงชื่อ..........ประธานกรรมการ
(นายอภิชาติ จันทรหอม)

ลงชื่อ..........กรรมการ
(นางสาววิมลรัตน์ สบาย)

ลงชื่อ..........กรรมการ
(นางสาวเบญจวรรณ จันทวงศ์)

ลงชื่อ..........กรรมการ
(นายเดชชาติ กลิ่นภักดี)

ลงชื่อ..........กรรมการ
(นายสรรเพชร ศุภบวรเสถียร)

๓. แนวคิด หรือ Theme ของการจัดงาน

ออกแบบพื้นที่คูหา “Pattaya Variety” ที่สะท้อนถึงภาพลักษณ์ด้านการท่องเที่ยวของพัทยา จังหวัดชลบุรี ที่มีความหลากหลายด้านสินค้า โดยเน้นสินค้าที่มีศักยภาพกำลังซื้อสูง เพื่อส่งเสริมภาพลักษณ์ความเป็นจุดหมายปลายทางด้านการท่องเที่ยวที่เป็นอัตลักษณ์พร้อมตอบสนองความต้องการของนักท่องเที่ยวหลายกลุ่ม

๔. ขอบเขตการดำเนินงาน

ดำเนินการในพื้นที่คูหา “Pattaya Variety” ให้สอดคล้องกับแนวคิดของการจัดงาน ตามข้อ ๓ ดังนี้

๔.๑ เสนอแนวคิด (Concept) การจัดสร้างคูหาให้สอดคล้องกับแนวคิดตามข้อ ๓ พร้อมชี้แจงเหตุผลสนับสนุนแนวคิดดังกล่าว

๔.๑.๑ ออกแบบและวางแผนผัง (Floor Plan) พื้นที่ใช้สอยคูหา “Pattaya Variety” ขนาด ๕๔ ตารางเมตร (หน้ากว้าง ๖ เมตร x ลึก ๖ เมตร) ลักษณะพื้นที่แบบ Island Stand (รายละเอียดตามแผนผังของผู้จัดงาน) โดยให้มีการวางผังรูปแบบที่สวยงาม ทันสมัย มีความริเริ่มสร้างสรรค์ตามหลักการออกแบบในระดับสากล การออกแบบที่โดดเด่นมองเห็นในระยะไกลดึงดูดสายตาผู้เข้าร่วมชมงานได้อย่างชัดเจน ครอบคลุมตามวัตถุประสงค์และแนวคิดตามข้อ ๓ และสามารถรองรับผู้ประกอบการที่เข้าร่วมงานรวมถึงอุปกรณ์ต่างๆ ได้อย่างครบถ้วนสมบูรณ์เหมาะสมกับการเจรจาธุรกิจ

๔.๑.๒ จัดทำคูหาและตกแต่งพื้นที่คูหา “Pattaya Variety” โดยประกอบด้วย

(๑) พื้นที่ให้ข้อมูลข่าวสารด้านการท่องเที่ยวภาพรวมของจังหวัดชลบุรี

(๒) พื้นที่และชุดอุปกรณ์ในการเจรจาธุรกิจของผู้ประกอบการที่เข้าร่วมงาน จำนวน ๑๔ ราย อาทิ โต๊ะ-เก้าอี้ ฯลฯ พร้อมพื้นที่เก็บสัมภาระ และล็อกเกอร์ (Locker) ที่ปลอดภัย สำหรับผู้ประกอบการที่แจ้งความประสงค์ในการเข้าร่วมงานฯ

(๓) พื้นที่จัดแสดงสินค้าจัดให้มีจุดแสดงสินค้าผลิตภัณฑ์ชุมชน (Display) ที่เป็นอัตลักษณ์ของจังหวัดชลบุรี จำนวนไม่น้อยกว่า ๑ จุด และจัดหาสินค้าผลิตภัณฑ์ชุมชนไปจัดแสดง พร้อมจัดทำข้อมูลไต่ถามหรือบอร์ดแสดงรายละเอียดที่มาของสินค้าผลิตภัณฑ์ชุมชนที่จัดแสดง

(๔) ป้ายชื่อผู้ประกอบการ (Directory Board) ที่เข้าร่วมงาน


(๕) ป้ายชื่อผู้ประกอบการที่เข้าร่วมงานติดที่โต๊ะเจรจาธุรกิจ

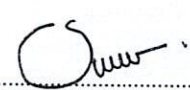
(๖) ห้องเก็บสัมภาระส่วนกลาง (Storage) เพื่อป้องกันทรัพย์สินสูญหาย


(๗) จัดสรรพื้นที่ต่างๆ ให้เหมาะสมกับการจัดงานและเกิดประโยชน์สูงสุด

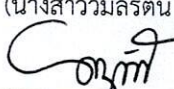
๔.๑.๓ จัดทำกราฟฟิกและระบบแสงสว่างประกอบการตกแต่งคูหา พร้อมติดตั้งตามแบบและกำหนดตำแหน่งไฟฟ้าแสงสว่าง/จุดเชื่อมต่อกระแสไฟฟ้าให้ครอบคลุมและเหมาะสม

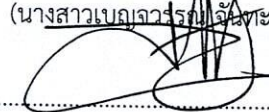
๔.๑.๔ ประสานงานกับผู้จัดงานในฐานะผู้จัดแสดงสินค้าด้านการท่องเที่ยวตามข้อบังคับของสถานที่จัดงาน เช่น ระบบไฟฟ้า ระบบการใช้เสียง สื่อเทคโนโลยี การรักษาความปลอดภัย การรักษาความสะอาด การเข้า - ออกสถานที่จัดงาน เป็นต้น เพื่ออำนวยความสะดวกให้แก่ผู้ประกอบการและเจ้าหน้าที่ประจำพื้นที่คูหา รวมถึงรับผิดชอบค่าใช้จ่ายที่ผู้จัดงานเรียกเก็บ

ลงชื่อ..........ประธานกรรมการ
(นายอภิชาติ จันทร์หอม)

ลงชื่อ..........กรรมการ
(นางสาววิมลรัตน์ สบาย)

ลงชื่อ..........กรรมการ
(นางสาวเนงจรรยา จันทร์ทอง)

ลงชื่อ..........กรรมการ
(นายเดชวิศ กลิ่นภักดี)

ลงชื่อ..........กรรมการ
(นายสรเชษฐ์ คุภวรรเสถียร)

๔.๒ จัดให้มีสัญญาณอินเทอร์เน็ตไร้สาย (Wi-Fi)

๔.๓ จัดให้มีจอ LED ขนาดไม่น้อยกว่า ๘๐ นิ้ว ที่มีความละเอียดคมชัด พร้อมอุปกรณ์ประกอบสำหรับเปิดวีดิทัศน์ แนะนำสินค้าและบริการทางการท่องเที่ยวของจังหวัดชลบุรี ตลอดระยะเวลาการจัดงาน

๔.๔ จัดเตรียมเครื่องดื่มร้อน - เย็น และอาหารว่างสำหรับผู้ประกอบการ (Buyers/Sellers) และ ผู้เข้ามาเยี่ยมชมคุณภาพตลอดระยะเวลาการจัดงาน

๔.๕ จัดให้มีเจ้าหน้าที่ประจำพื้นที่คึกหา (ล่าม) ที่สามารถสื่อสารได้ ๒ ภาษา (ภาษาไทยและภาษาอังกฤษ) จำนวน ๑ คน เพื่อให้ข้อมูลแนะนำสินค้าและบริการทางการท่องเที่ยวในภาพรวมของพัทยา จังหวัดชลบุรี ประสานงานอำนวยความสะดวกให้ข้อมูลแก่ผู้ประกอบการ (Buyers/Sellers) และผู้เข้าชมคุณภาพตลอดระยะเวลาการจัดงาน

๔.๖ ผู้รับจ้างจะต้องอำนวยความสะดวกให้แก่ผู้ประกอบการที่เข้าร่วมงานดังกล่าวในส่วนของการจัดทำตารางการนัดหมาย (Appointment) และการลงทะเบียนบัตรเข้าชมงาน (Badge)

๔.๗ ดูแลและขนส่งสื่อประชาสัมพันธ์ขององค์การบริหารส่วนจังหวัดชลบุรี ไปยังสถานที่จัดงาน ให้เป็นไปด้วยความเรียบร้อย

๔.๘ การดำเนินงานติดตั้ง งานรื้อถอน พื้นที่คึกหา ให้เป็นไปตามห้วงระยะเวลาและข้อกำหนดของผู้จัดงาน

๔.๙ การประกันความเสียหาย จะต้องดำเนินการประกันความเสียหาย ของพื้นที่จัดงานฯ อันเกิดจากการก่อสร้าง/การรื้อถอนต่างๆ ตั้งแต่เริ่มก่อสร้างจนถึงการรื้อถอนทั้งหมด

๔.๑๐ ดำเนินการการบันทึกภาพ (ภาพนิ่งหรือภาพเคลื่อนไหว) ในภาพรวมของการจัดงาน Internationale Tourismus Borse (ITB) Asia ๒๐๒๔ ทั้งหมด ตลอดระยะเวลาการจัดงาน

๔.๑๑ อื่นๆ ที่องค์การบริหารส่วนจังหวัดชลบุรี พิจารณาแล้วเห็นว่ามีความเหมาะสมและเกี่ยวข้องกับการจัดงาน

๕. ระยะเวลาดำเนินงาน / สถานที่จัดงาน

ระหว่างวันที่ ๒๓ - ๒๕ ตุลาคม ๒๕๖๗ ณ Sands Expo & Convention Center, Marina Bay Sands สาธารณรัฐสิงคโปร์

๖. กำหนดเวลาส่งมอบพัสดุ

ระหว่างวันที่ ๒๓ - ๒๕ ตุลาคม ๒๕๖๗

๗. หลักเกณฑ์ในการพิจารณาคัดเลือกข้อเสนอ

ใช้เกณฑ์ราคา

๘. งบประมาณ

งบประมาณ จำนวน ๒,๔๐๐,๐๐๐.- บาท (-สองล้านสี่แสนบาท-) เบิกจ่ายจากงบประมาณรายจ่ายประจำปีงบประมาณ พ.ศ. ๒๕๖๗ แผนงานการศาสนา วัฒนธรรมและนันทนาการ งานวิชาการวางแผนและส่งเสริมการท่องเที่ยว งบดำเนินการ หมวดค่าใช้สอย ประเภทรายจ่ายเกี่ยวเนื่องกับการปฏิบัติราชการที่ไม่เข้าลักษณะรายจ่ายงบรายจ่ายอื่นๆ โครงการจัดกิจกรรมและประชาสัมพันธ์การท่องเที่ยวจังหวัดชลบุรี (หน้า ๑๐๒๕) กองการท่องเที่ยวและกีฬา ตั้งไว้ ๔๐,๐๐๐,๐๐๐.- บาท

ลงชื่อ.....ประธานกรรมการ

(นายอภิชาติ จันทร์หอม)

ลงชื่อ.....กรรมการ

(นางสาววิมลรัตน์ สบาย)

ลงชื่อ.....กรรมการ

(นางสาวเบญจวรรณ จันทร์วงศ์)

ลงชื่อ.....กรรมการ

(นายเดชาวัศ กลิ่นภักดี)

ลงชื่อ.....กรรมการ

(นายสรรเพ็ชร ศุภบรรเสถียร)

๙. คุณสมบัติของผู้ยื่นข้อเสนอ

๙.๑ เป็นนิติบุคคลที่จดทะเบียนในประเทศไทย โดยมีวัตถุประสงค์ในการประกอบวิชาชีพการจัดงาน โดยมีผู้ถือหุ้นซึ่งชำระเงินค่าหุ้นเต็มจำนวนครบถ้วนแล้ว

๙.๒ ไม่เป็นผู้ที่ถูกกระบุชื่อไว้ในบัญชีรายชื่อผู้ทำงานของทางราชการ และได้แจ้งเวียนชื่อแล้วหรือไม่ได้เป็นผู้ที่ได้รับผลการสั่งให้นิติบุคคลหรือบุคคลอื่นเป็นผู้ทำงานตามระเบียบของทางราชการ

๙.๓ มีความรู้ความสามารถและประสบการณ์การดำเนินงานตกแต่งจัดทำ ประเภทงานแสดงสินค้า ด้านการท่องเที่ยวระดับนานาชาติ และมีผลงานเป็นที่น่าเชื่อถือเป็นที่ยอมรับ

๙.๔ ต้องเป็นนิติบุคคลผู้มีอาชีพรับจ้างประเภทเดียวกันกับงานที่จัดจ้าง

๙.๕ ต้องมีหนังสือรับรองผลงานประเภทเดียวกันไม่เกิน ๒ ปีย้อนหลัง โดยมีมูลค่างานไม่ต่ำกว่า ร้อยละ ๕๐ ของมูลค่างานที่จะจ้าง และเป็นคู่สัญญาโดยตรงกับหน่วยงานของรัฐหรือเอกชนที่องค์การบริหารส่วนจังหวัดชลบุรีเชื่อถือ

๙.๖ การส่งเสริมสินค้าผู้ประกอบการ SMEs ให้แนบสำเนาใบขึ้นทะเบียนผู้ประกอบการวิสาหกิจขนาดกลางและขนาดย่อม (SMEs)

๑๐. อัตราค่าปรับ

กำหนดค่าปรับเป็นรายวันเป็นจำนวนเงินตายตัวในอัตราร้อยละ ๐.๑๐ ของราคางานจ้างนั้น


๑๑. ข้อตกลงหลังการว่าจ้าง


๑๑.๑ ผู้รับจ้างจะต้องเสนอแผนการดำเนินงานในแต่ละขั้นตอนโดยละเอียด โดยให้จัดส่งขั้นตอนการปฏิบัติงาน (Work Schedule) และรายละเอียดระยะเวลาการดำเนินงาน (Time Frame) รวมถึงจำนวนเจ้าหน้าที่ที่ปฏิบัติงาน ให้คณะกรรมการตรวจรับพัสดุ หรือผู้แทนองค์การบริหารส่วนจังหวัดชลบุรีที่เกี่ยวข้องร่วมพิจารณาเสนอความคิดเห็นการแก้ไขเปลี่ยนแปลงรูปแบบให้มีความเหมาะสมตลอดระยะเวลาการดำเนินงาน

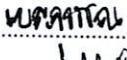
๑๑.๒ ผู้รับจ้างจะต้องเสนองานตามขอบเขตงานให้คณะกรรมการตรวจรับพัสดุ หรือผู้แทนองค์การบริหารส่วนจังหวัดชลบุรี ตรวจพิจารณารูปแบบการนำเสนอ อักษร ภาพ เสียง รูปแบบกิจกรรม รวมถึงสิ่งของบริการ หรือการนำเสนอในรูปแบบอื่นใดที่เกี่ยวข้องกับงานออกแบบตกแต่งและจัดทำคูกา ทั้งนี้ จะต้องได้รับความเห็นชอบจากคณะกรรมการตรวจรับพัสดุหรือผู้แทนองค์การบริหารส่วนจังหวัดชลบุรีก่อน จึงจะสามารถดำเนินการผลิต เผยแพร่ และจัดตกแต่งได้

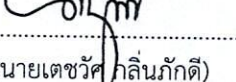
๑๑.๓ ผู้รับจ้างจะต้องรับผิดชอบในการปรับปรุงแก้ไขงานตามที่คณะกรรมการตรวจรับพัสดุ หรือผู้แทนองค์การบริหารส่วนจังหวัดชลบุรีให้ข้อคิดเห็น

๑๑.๔ หากมีการเปลี่ยนแปลงขนาดพื้นที่ในการจัดงาน และ/หรือปรับลดงบประมาณในการออกแบบตกแต่งและจัดทำคูกาขึ้นมาภายหลัง หรือมีการปรับเปลี่ยนขอบเขตการดำเนินงานบางรายการในข้อ ๔ ผู้รับจ้างยินยอมที่จะปรับลดราคาค่าออกแบบ ตกแต่งและจัดทำคูกาให้เหมาะสมสอดคล้องกับพื้นที่ และ/หรืองบประมาณใหม่ที่จัดสรรไว้สำหรับงานนั้นๆ

ลงชื่อ..........ประธานกรรมการ
(นายอภิชาติ จันทร์หอม)

ลงชื่อ..........กรรมการ
(นางสาววิมลรัตน์ สบาย)

ลงชื่อ..........กรรมการ
(นางสาวเบญจวรรณ พงษ์วงศ์)

ลงชื่อ..........กรรมการ
(นายเตชวัศ กลั่นภักดี)

ลงชื่อ..........กรรมการ
(นายสรเพชร สุขพรเสถียร)

๑๑.๕ เอกสารและข้อมูลทั้งหมดที่ผู้รับจ้างได้จัดทำขึ้น รวมถึงผลงานที่ลูกจ้างหรือบุคคลอื่นได้ทำขึ้น แทนผู้รับจ้างตามขอบเขตงานจ้างนี้ให้ถือเป็นลิขสิทธิ์ขององค์การบริหารส่วนจังหวัดชลบุรี ตลอดจนเอกสาร และข้อมูลทั้งหมดที่เกี่ยวข้องกับการดำเนินงานตามโครงการฯ ผู้รับจ้างจะนำไปเผยแพร่หรือใช้เพื่อผลประโยชน์ ใดมิได้ หากผู้รับจ้างไปซื้อลิขสิทธิ์มาเพื่อดำเนินการให้กับองค์การบริหารส่วนจังหวัดชลบุรีจะต้องแจ้งเป็น ลายลักษณ์อักษรให้องค์การบริหารส่วนจังหวัดชลบุรีทราบก่อน ลิขสิทธิ์ในรายงานนั้นองค์การบริหารส่วนจังหวัด ชลบุรีจะไม่ถือเป็นสิทธิ์ขององค์การบริหารส่วนจังหวัดชลบุรี ทั้งนี้ ผลงานที่จัดทำขึ้นผู้รับจ้างต้องให้ผู้จัดทำตกลง/ ยินยอมให้ผลงานที่จัดทำขึ้นทั้งหมดให้ตกเป็นขององค์การบริหารส่วนจังหวัดชลบุรีโดยสิ้นเชิง

๑๒. การส่งมอบงานและการจ่ายเงิน

ผู้รับจ้างต้องส่งมอบงาน จำนวน ๑ ชุด ให้กับผู้ว่าจ้างภายในระหว่างวันที่ ๒๓ - ๒๕ ตุลาคม ๒๕๖๗ ให้ครบถ้วนตามสัญญาจ้าง และต้องจัดทำรูปเล่มรายงานสรุปภาพรวมการจัดงาน จำนวน ๓ เล่ม พร้อมอุปกรณ์ บันทึกข้อมูล (Handy Drive หรือ External Hard Disc Drive) ซึ่งบรรจุข้อมูลภาพนิ่งและภาพเคลื่อนไหว ความคมชัดสูงที่ ระดับความละเอียดไม่น้อยกว่า High Definition (HD) หรือ ๑,๒๘๐ x ๗๒๐ พิกเซล จำนวน ๕ ชิ้น โดยจัดส่งให้องค์การบริหารส่วนจังหวัดชลบุรี ภายใน ๑๕ วันทำการ นับตั้งแต่การจัดงานแล้วเสร็จ ทั้งนี้ เมื่อคณะกรรมการตรวจรับพัสดุได้ดำเนินการตรวจรับพัสดุเรียบร้อยแล้ว จึงจะดำเนินการเบิกจ่ายเงิน ให้ผู้รับจ้างต่อไป

๑๓. ข้อกำหนด/เงื่อนไขอื่น

กำหนดให้ปฏิบัติตามหนังสือคณะกรรมการวินิจฉัยปัญหาการจัดซื้อจัดจ้างและการบริหารพัสดุภาครัฐ กรมบัญชีกลาง ด่วนที่สุด ที่ กค (กวจ) ๐๔๐๕.๒/ว ๗๘ ลงวันที่ ๓๑ มกราคม ๒๕๖๕

ข้อ ๑.๓ การจัดจ้างที่มีชิ้นงานก่อสร้าง

๑.๓.๑ การจัดทำร่างขอบเขตของงานและการกำหนดเงื่อนไขและคุณสมบัติของผู้ยื่นข้อเสนอ

๑.๓.๑.๔ กรณีดังต่อไปนี้หน่วยงานของรัฐไม่ต้องขออนุมัติจากหัวหน้าหน่วยงานของ รัฐหรือผู้มีอำนาจเหนือขึ้นไปหนึ่งชั้นอนุมัติแต่อย่างใด โดยหน่วยงานของรัฐสามารถกำหนดขอบเขตของงาน หรือรายละเอียดคุณลักษณะเฉพาะของพัสดุได้ตามความต้องการ

(๒) กรณีเมื่อหน่วยงานของรัฐได้แจกแจงรายการพัสดุที่จะนำมาใช้ ในงานจ้างนั้นแล้ว ทราบว่างานจ้างนั้นต้องใช้พัสดุที่นำเข้าจากต่างประเทศและพัสดุดังกล่าวนั้นไม่มีผลิต ภายในประเทศ ซึ่งทำให้อัตราการใช้พัสดุที่ผลิตภายในประเทศน้อยกว่าร้อยละ ๖๐ ของมูลค่าพัสดุที่จะใช้ ในงานจ้างทั้งหมดตามสัญญา

ลงชื่อ.....ประธานกรรมการ

(นายอภิชาติ จันทร์หอม)

ลงชื่อ.....กรรมการ

(นางสาววิมลรัตน์ สบาย)

ลงชื่อ.....กรรมการ

(นายเตชวิศ กลิ่นภักดี)

ลงชื่อ.....กรรมการ

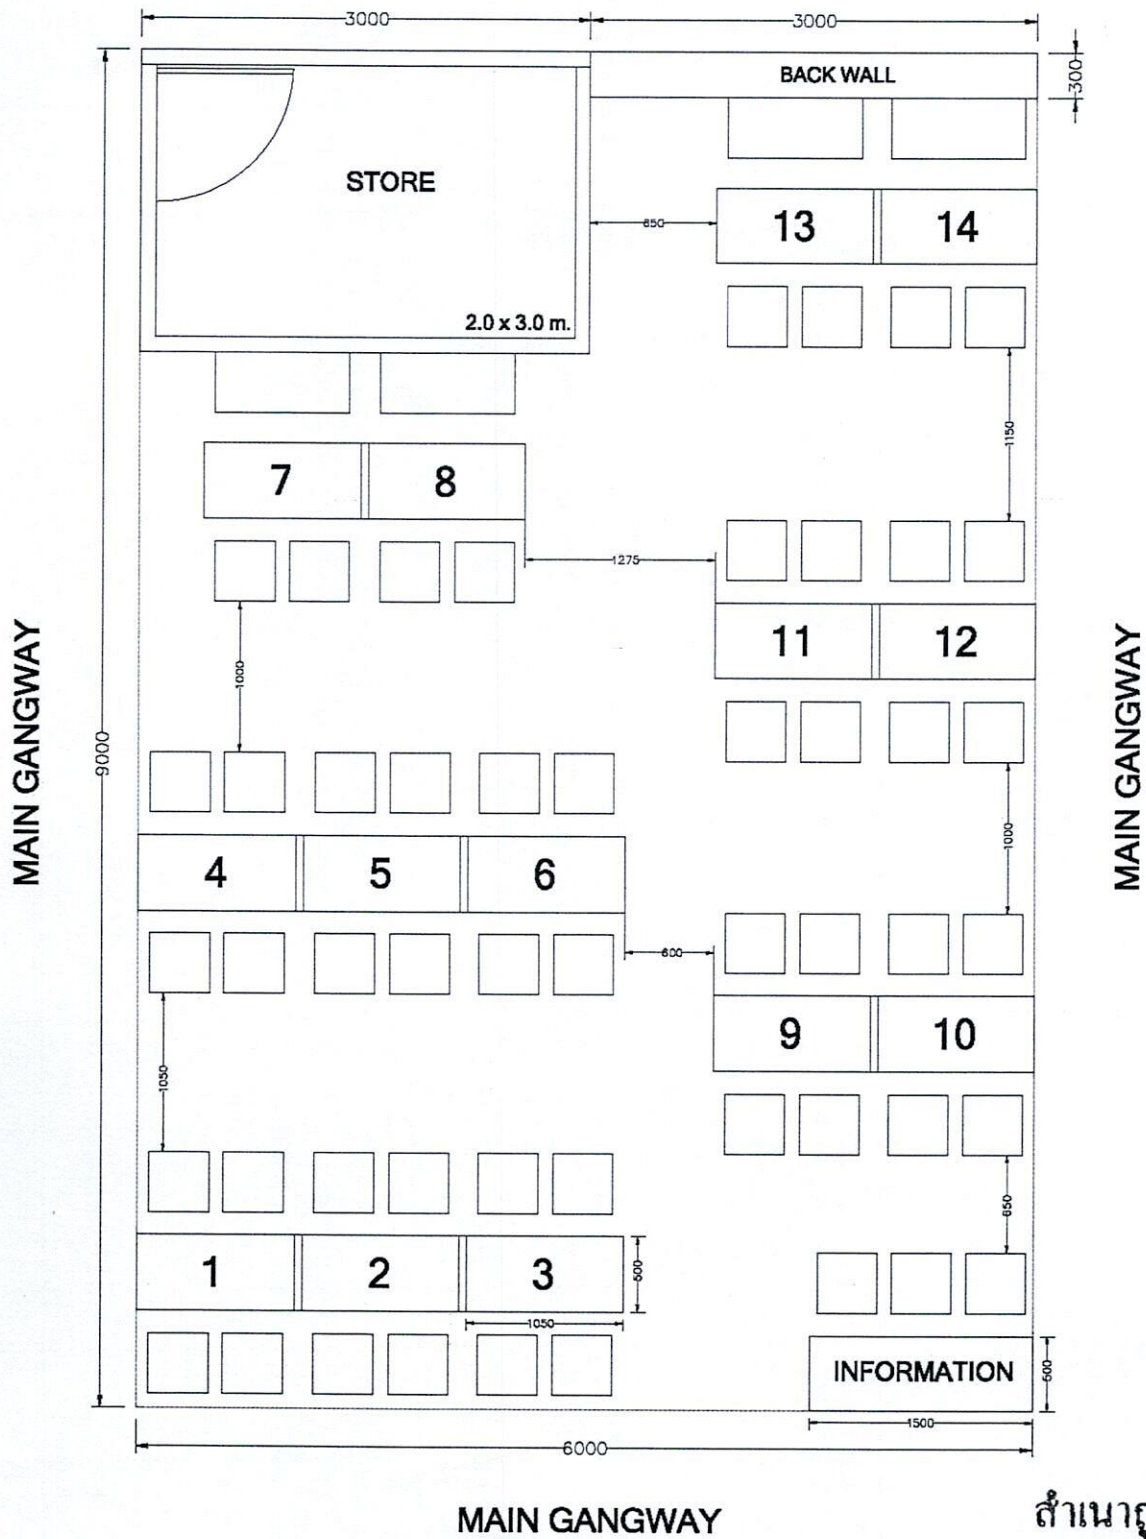
(นางสาวเบญจวรรณ จันทร์วงศ์)

ลงชื่อ.....กรรมการ

(นายสรรเพชร ศุภวรรเสถียร)

PATTAYA VARIETY

ITB ASIA SINGAPORE 2024



ถ้าเนาถูกต้อง
 ๓๒๕๙๓๓๓
 Scale 1:50

(นางสาวเบญจวรรณ จันทะวงศ์)
 นักจัดการงานทั่วไปปฏิบัติการ

ใบเสนอราคา

การจ้างงานออกแบบตกแต่งและจัดทำคูหา "Pattaya Variety" ตามโครงการจัดกิจกรรมส่งเสริมการขายในต่างประเทศ งาน Internationale Tourismus Borse (ITB) Asia 2024

ระหว่างวันที่ 23 – 25 ตุลาคม 2567 ณ Sands Expo & Convention Center, Marina Bay Sands สาธารณรัฐสิงคโปร์

โดย องค์การบริหารส่วนจังหวัดชลบุรี

วงเงินงบประมาณที่ได้รับจัดสรร บาท

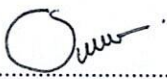
ลำดับที่	รายการ	จำนวน	ราคากลาง
1	ดำเนินการการออกแบบและตกแต่งคูหา "Pattaya Variety" ดังนี้		
1.1	ออกแบบและวางแผนผัง (Floor Plan) พื้นที่ใช้สอยคูหา "Pattaya Variety" ขนาด 54 ตารางเมตร (หน้ากว้าง 6 เมตร x ลึก 6 เมตร) ลักษณะพื้นที่แบบ Island Stand ตามแผนผังของผู้จัดงาน โดยจัดวางรูปแบบแผนผังตามหลักการออกแบบสากลให้เหมาะสำหรับการเจรจาธุรกิจ มีความคิดริเริ่มสร้างสรรค์ สวยงาม โดดเด่น ทันสมัย	1 งาน	50,000
1.2	จัดทำคูหาและตกแต่งพื้นที่คูหาจัดงาน ขนาด 54 ตารางเมตร ดังนี้ - พื้นที่ให้ข้อมูลข่าวสารด้านการท่องเที่ยวภาพรวมของจังหวัดชลบุรี - พื้นที่และชุดอุปกรณ์ในการเจรจาธุรกิจของผู้ประกอบการที่เข้าร่วมงาน จำนวน 14 ราย อาทิ โต๊ะ-เก้าอี้เจรจาธุรกิจ ฯลฯ พื้นที่เก็บสัมภาระและเอกสาร (Locker) ที่ปลอดภัย สำหรับผู้ประกอบการที่แจ้งความประสงค์ในการเข้าร่วมงานฯ - จุดแสดงสินค้าผลิตภัณฑ์ชุมชน จำนวนไม่น้อยกว่า 1 จุด และจัดหาสินค้าผลิตภัณฑ์ชุมชนไปจัดแสดง พร้อมจัดทำข้อมูลไต่ถามหรือบอร์ดแสดงรายละเอียดที่มาของผลิตภัณฑ์ชุมชนที่จัดแสดง - ป้ายชื่อผู้ประกอบการ (Directory Board) ที่เข้าร่วม - ป้ายชื่อผู้ประกอบการที่เข้าร่วมงานติดที่โต๊ะเจรจา - ห้องเก็บสัมภาระส่วนกลาง (Storage) เพื่อป้องกันทรัพย์สินสูญหาย	1 งาน	1,740,000
1.3	จัดทำกราฟิกและระบบแสงสว่างประกอบการตกแต่งคูหา พร้อมติดตั้งตามแบบและกำหนดตำแหน่งไฟฟ้าแสงสว่าง/จุดเชื่อมต่อกระแสไฟฟ้าให้ครอบคลุมและเหมาะสม	1 งาน	160,000
1.4	ประสานงานกับผู้จัดงานในฐานะผู้จัดแสดงสินค้าด้านการท่องเที่ยวตามข้อบังคับของสถานที่จัดงาน เช่น ระบบไฟฟ้า ระบบการใช้เสียง สื่อเทคโนโลยี การรักษาความปลอดภัย การรักษาความสะอาด การเข้า - ออกสถานที่จัดงาน เป็นต้น รวมถึงรับผิดชอบค่าใช้จ่ายที่ผู้จัดงานเรียกเก็บ	1 งาน	60,000
1.5	จัดให้มีสัญญาณอินเทอร์เน็ตไร้สาย (Wi-Fi)	1 งาน	15,000
1.6	จัดให้มีจอ LED ขนาดไม่น้อยกว่า 80 นิ้ว ที่มีความละเอียดคมชัด พร้อมอุปกรณ์ประกอบสำหรับเปิดวีดีทัศน์ แนะนำสินค้าและบริการทางการท่องเที่ยวของจังหวัดชลบุรีตลอดระยะเวลาการจัดงาน	1 งาน	100,000
1.7	จัดเตรียมเครื่องดื่มร้อน - เย็น และอาหารว่างสำหรับผู้ประกอบการ (Buyers/Sellers) และผู้เข้ามาเยี่ยมชมคูหาตลอดระยะเวลาการจัดงาน	1 งาน	40,000

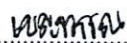
ลำดับที่	รายการ	จำนวน	ราคากลาง
1.8	จัดให้มีเจ้าหน้าที่ประจำพื้นที่คู้หา (ล่าม) ที่สามารถสื่อสารได้ 2 ภาษา (ภาษาไทยและภาษาอังกฤษ) จำนวน 1 คน เพื่อให้ข้อมูลแนะนำสินค้าและบริการด้านการท่องเที่ยว และประสานงานอำนวยความสะดวกให้ข้อมูลแก่ผู้ประกอบการและผู้เข้าชมคู้หา (Buyers/Sellers) และผู้เข้าชมคู้หาตลอดระยะเวลาการจัดงาน	1 งาน	30,000
1.9	อำนวยความสะดวกให้แก่ผู้ประกอบการที่เข้าร่วมงานดังกล่าวในส่วนของการจัดทำตารางการนัดหมาย (Appointment) และการลงทะเบียนบัตรเข้าชมงาน (Badge)	1 งาน	5,000
1.10	ดูแลและขนส่งสื่อประชาสัมพันธ์ขององค์การบริหารส่วนจังหวัดชลบุรี ไปยังสถานที่จัดงาน ให้เป็นไปด้วยความเรียบร้อย	1 งาน	80,000
1.11	ดำเนินการติดตั้ง รื้อถอน พื้นที่คู้หา ให้เป็นไปตามห้วงระยะเวลาและข้อกำหนดของผู้จัดงาน	1 งาน	50,000
1.12	บันทึกภาพ (ภาพนิ่งหรือภาพเคลื่อนไหว) ตลอดระยะเวลาการจัดงาน	1 งาน	50,000
2	การส่งมอบงาน จัดส่งรายงานสรุปภาพรวมการจัดงานในรูปแบบเอกสารรายงาน จำนวน 3 เล่ม และบันทึกข้อมูลภาพนิ่งและภาพเคลื่อนไหวลงในอุปกรณ์บันทึกข้อมูล (Handy Drive หรือ External Hard Disc Drive) จำนวน 5 ชิ้น	1 งาน	20,000

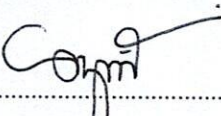
เห็นควรใช้ราคากลาง 2,400,000.- บาท (-สองล้านสี่แสนบาทถ้วน-) เป็นราคากลางในการจัดจ้าง

โครงการมจัดกิจกรรมส่งเสริมการขายในต่างประเทศ งาน Internationale Tourismus Borse (ITB) Asia 2024


 ลงชื่อ.....ประธานกรรมการ
 (นายอภิชาติ จันทร์หอม)


 ลงชื่อ.....กรรมการ
 (นางสาววิมลรัตน์ สะบาย)


 ลงชื่อ.....กรรมการ
 (นางสาวเบญจวรรณ จันทะวงศ์)


 ลงชื่อ.....กรรมการ
 (นายเตชวิศ กลินภักดี)


 ลงชื่อ.....กรรมการ
 (นายสรรเพชร ศุภวรรเสถียร)